

LEGENDA MÍSTNOSTÍ :


- ČÍSLO ÚČEL MÍSTNOSTI
- 101 ZÁDVEŘÍ
- 102 CHODBA
- 103 KUCHYŇE
- 104 OBÝVACÍ POKOJ+JÍDELNA
- 105 WELLNESS
- 106 KOUPELNA, WC
- 107 ŠATNA
- 108 LOŽNICE
- 109 KOMORA
- 110 PRADELNA, SUŠÁRNA
- 111 WC
- 112 GARÁŽ

- OBYTNÁ PLOCHA :
- PŘÍSLUŠENSTVÍ :
- UŽITKOVÁ PLOCHA :
- CELKOVÁ PLOCHA (PODLAHOVÁ) :
- ZASTAVĚNÁ PLOCHA :

POZNÁMKA:

1. TECHNICKÉ ZMĚNY JSOU VYHAZENY.
2. VNITŘNÍ DVEŘE JSOU KÓTOVÁNY S PŘESNOSTÍ ± 30 mm
3. V PŮDORYSE JSOU KÓTOVÁNY STAVEBNÍ OTVORY OKEN. SKUTEČNÁ VÝŠKA PARAPETU VIZ VÝKRES ŘEZU.
4. ZVÝŠENÉ STĚNY 1. NP + NADSTAVENÍ STĚN – VIZ VÝKRES ŘEZU. SNÍŽENÝ PODHLED V CELÉM PŘÍZEMÍ.

1. ZMĚNA 1.2.2016		S.O. IV. SCHODY ATYP MODEL 2016	
Označ. výřezu PŮDORYS 1.NP	M 1:50	D.05	
Označ. domu ATYP - CITY/25°	RODINNÝ DŮM	Číslo HS : XX XX	
Autorizovaný inženýr		Stupeň PD : DŮS+DOS	
Vypracoval		Datum : 3.12.2015	
Investor-staveniště			

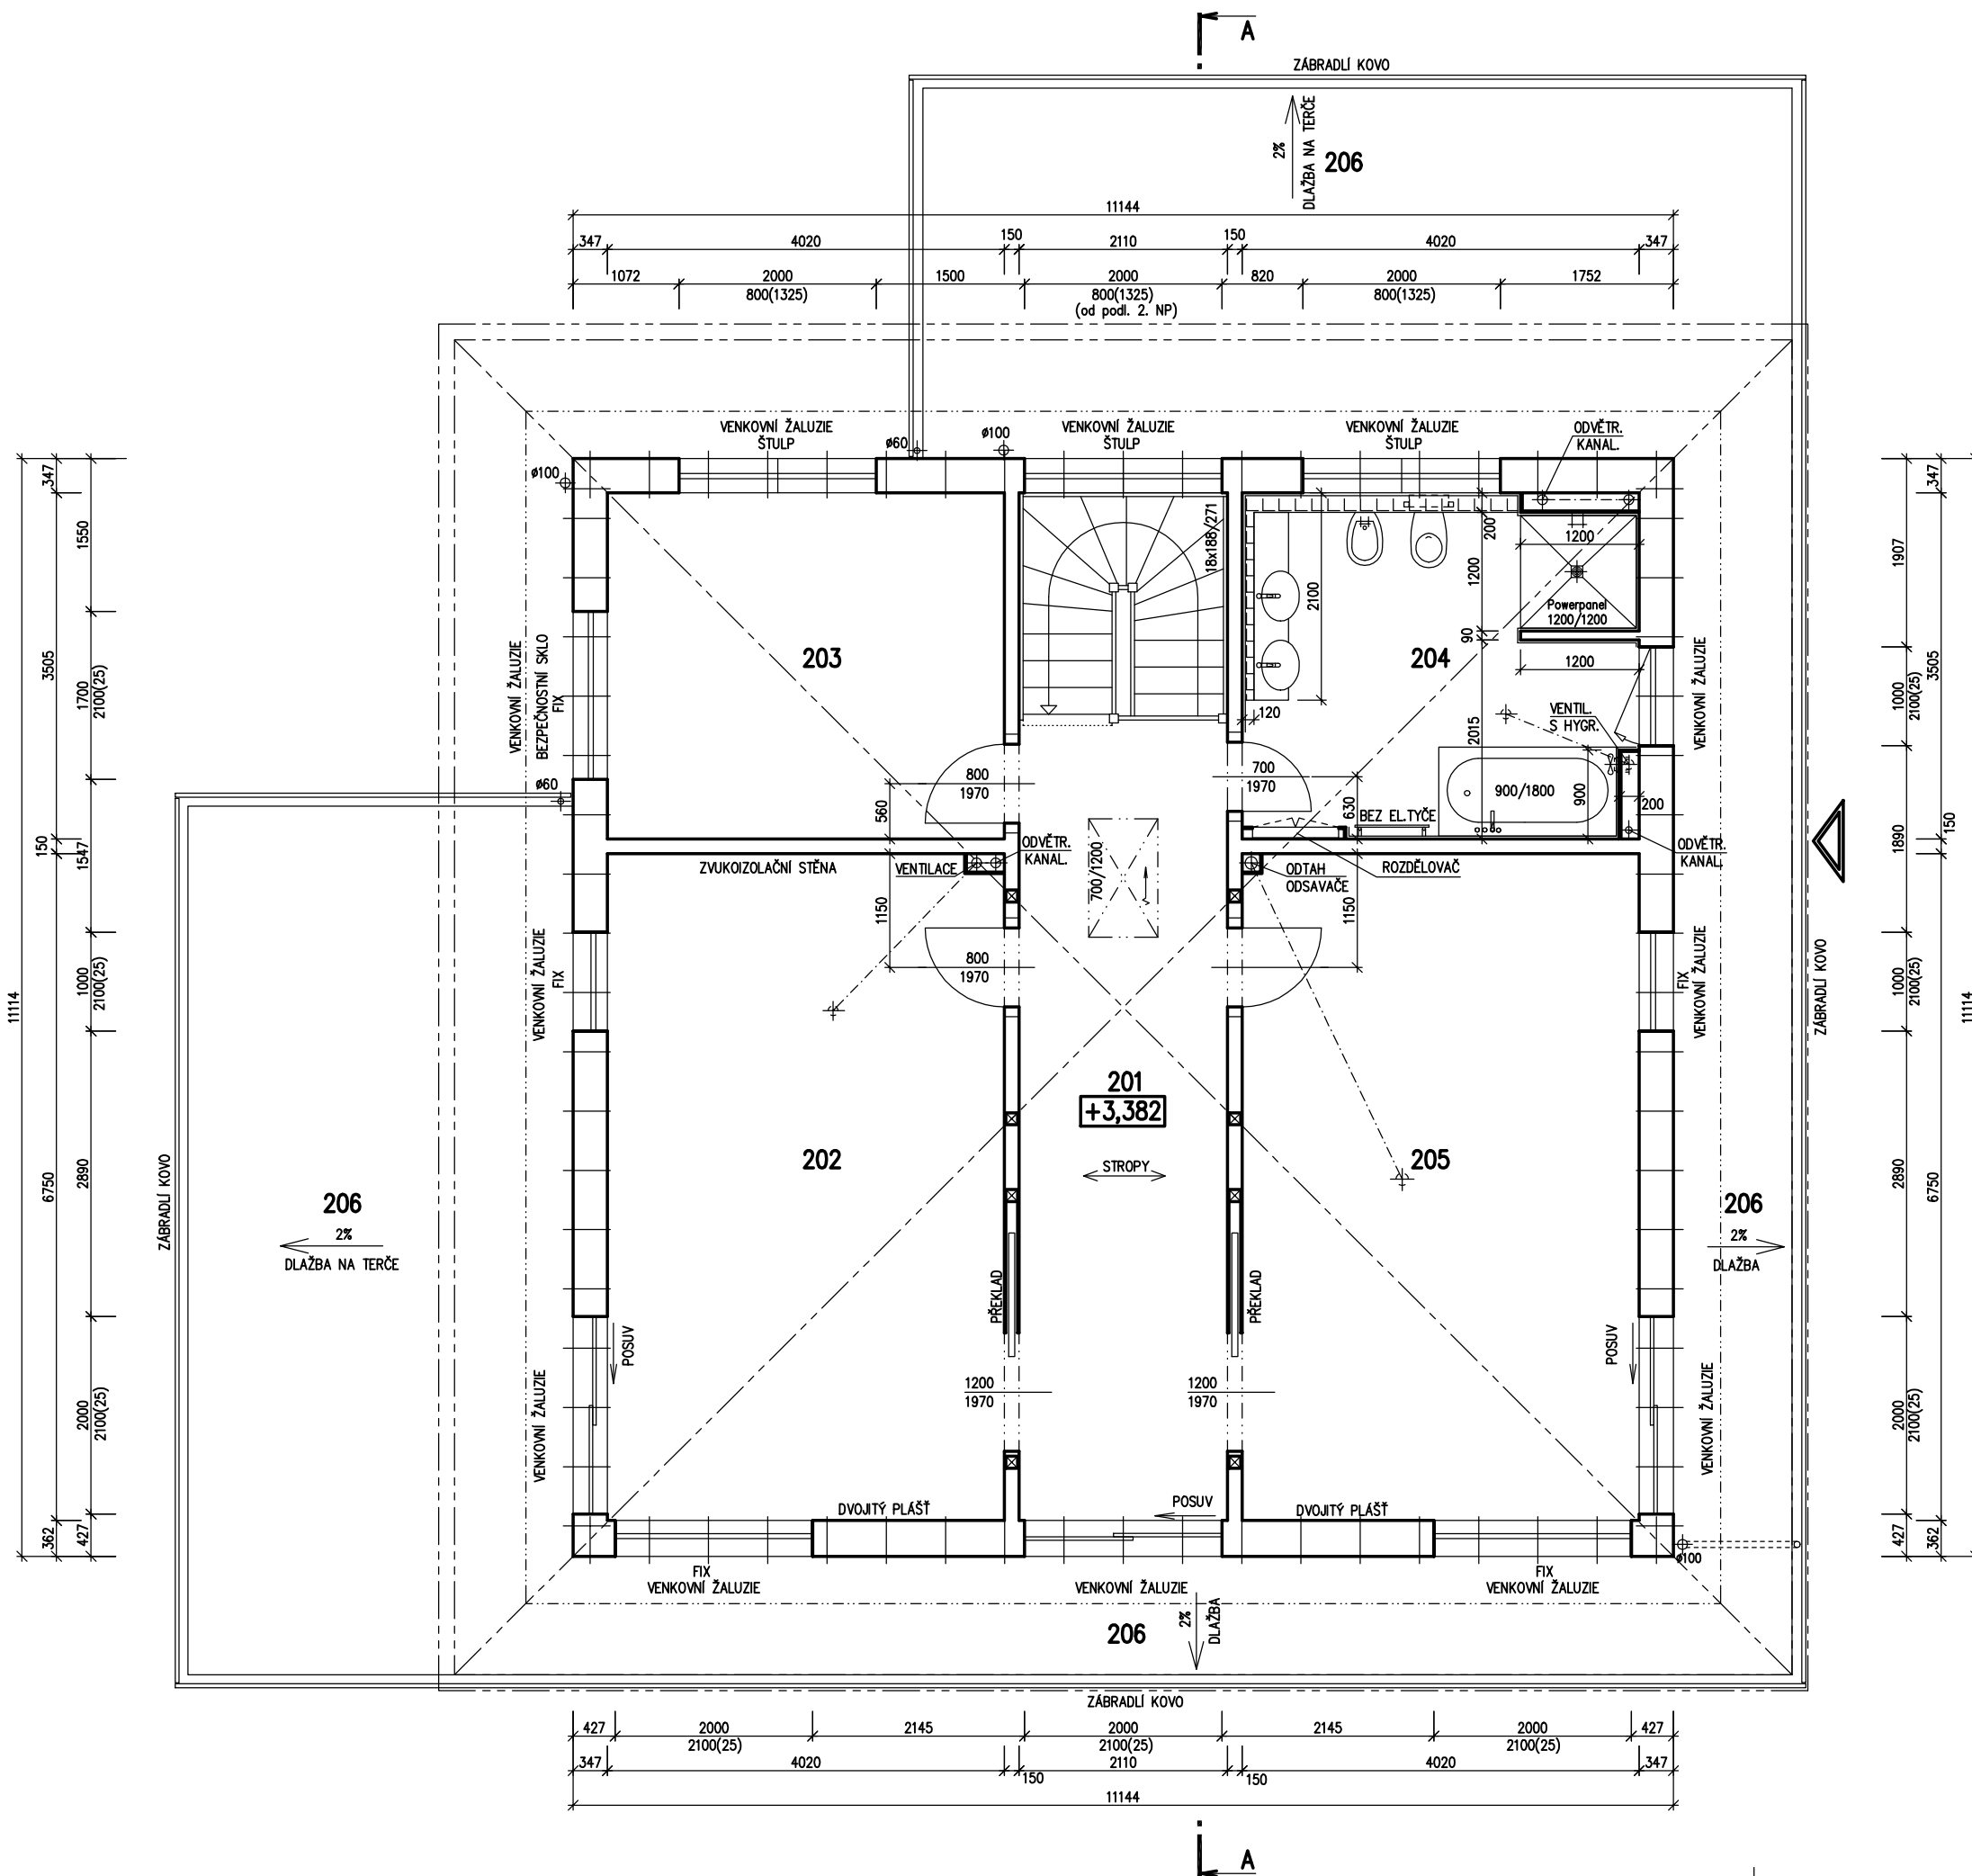

LEGENDA MÍSTNOSTÍ :


- ČÍSLO ÚČEL MÍSTNOSTI
- 201** CHODBA
- 202** DĚTSKÝ POKOJ
- 203** PRACOVNA
- 204** KOUPELNA, WC
- 205** DĚTSKÝ POKOJ
- 206** BALKON

OBYTNÁ PLOCHA :
 PŘÍSLUŠENSTVÍ :
 UŽITKOVÁ PLOCHA :
 CELKOVÁ PLOCHA (PODLAHOVÁ) :

POZNÁMKA:

1. TECHNICKÉ ZMĚNY JSOU VYHAZENY.
2. VNITŘNÍ DVEŘE JSOU KÓTOVÁNY S PŘESNOSTÍ ± 30 mm
3. V PŮDORYSE JSOU KÓTOVÁNY STAVEBNÍ OTVORY OKEN.
 SKUTEČNÁ VÝŠKA PARAPETU VIZ VÝKRES ŘEZU
4. ZVÝŠENÉ STĚNY 2. NP O HRANOL 120mm – VIZ VÝKRES ŘEZU.

1. ZMĚNA 1.2.2016		S.O. IV. SCHODY ATYP MODEL 2016	
Označ. výkresu PŮDORYS 2.NP	M 1:50	D.06	
Označ. domu ATYP - CITY/25°	RODINNÝ DŮM		Číslo HS : XX XXX
Autorizovaný inženýr			Stupeň PD : DŮS+DŮS
Vypracoval			Datum : 3.12.2015
Investor-staveniště			

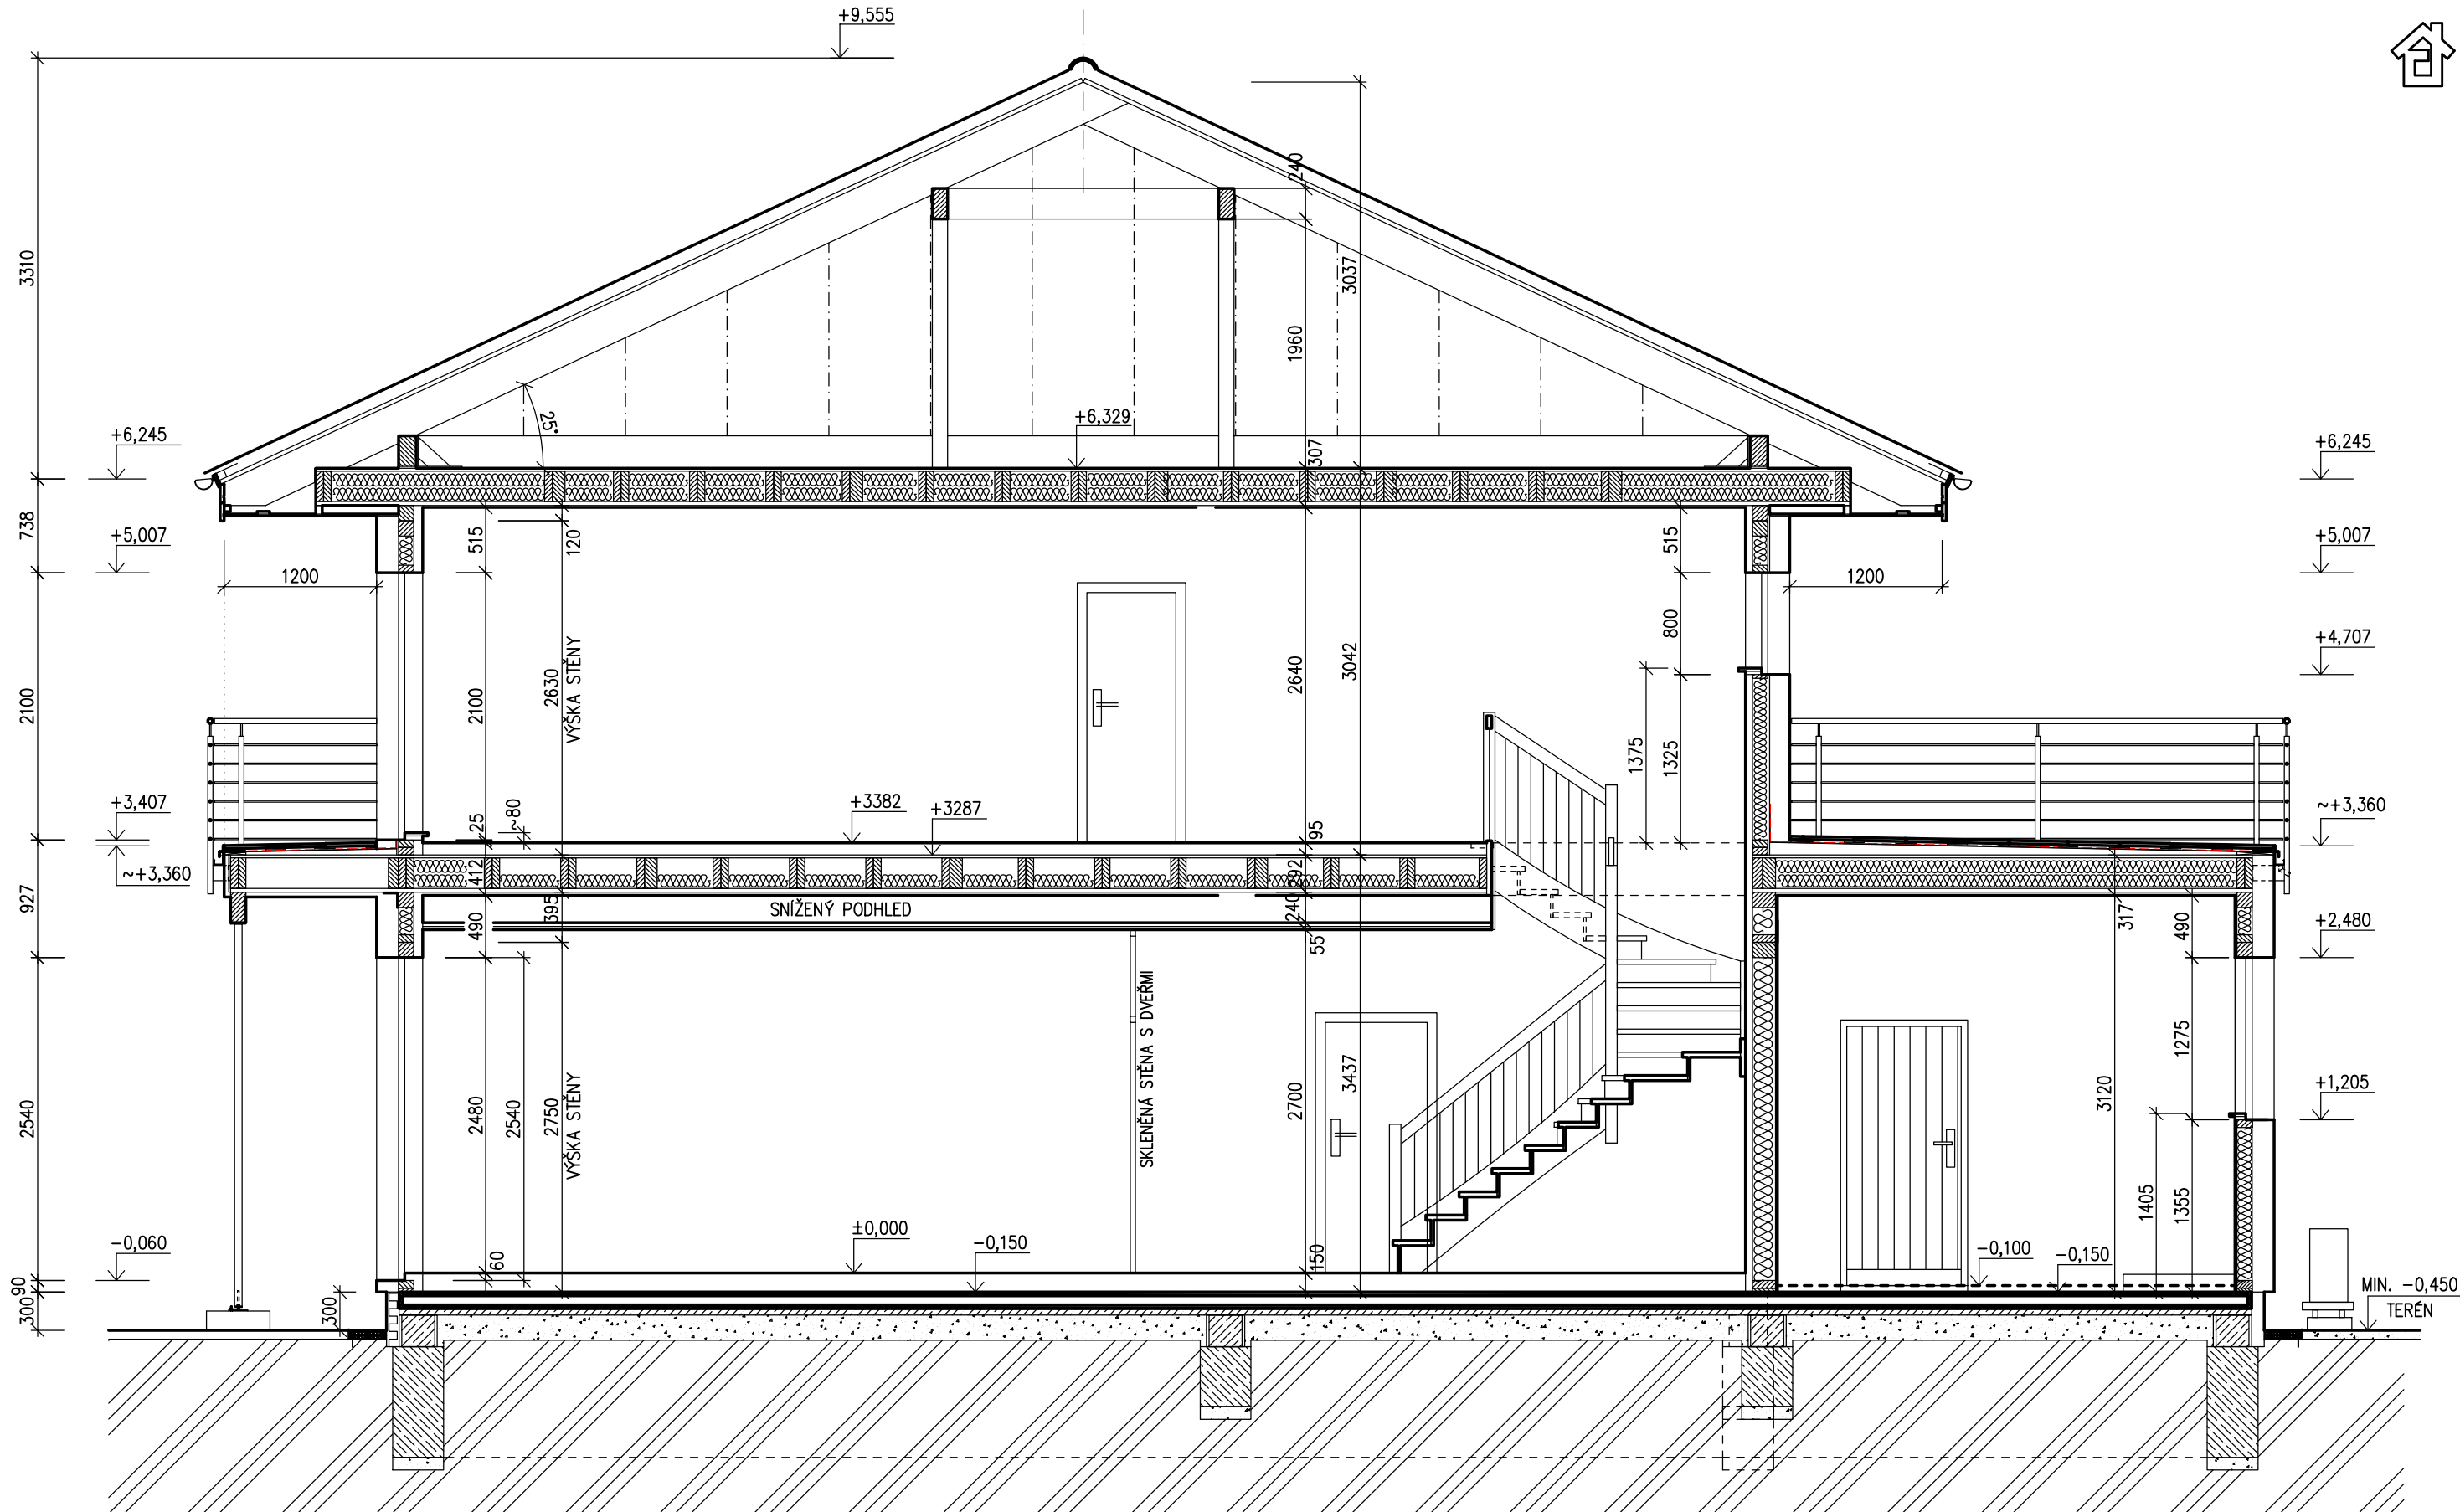

LEGENDA MATERIÁLU

	ROSTLÝ TERÉN		ZÁSYP		PROSTÝ BETON
	ŠTĚRKOVÝ NÁSYP		ŽELEZOBETON		DŘEVO
			TEPELNÁ IZOLACE		

SPODNÍ STAVBA
DODÁVKA ODBĚRATELE

S.O. IV.
SCHODY ATYP
MODEL 2016

Označ. výkresu ŘEZ A-A	M 1:50	D.07	
Označ. domu ATYP - CITY/25°	RODINNÝ DŮM	Číslo HS : XX XXX	
Autorizovaný inženýr		Stupeň PD : DŮS+DOS	
Vypracoval		Datum : XXX	
Investor - staveniště			


POHLED PŘEDNÍ




POHLED LEVÝ



POHLED ZADNÍ

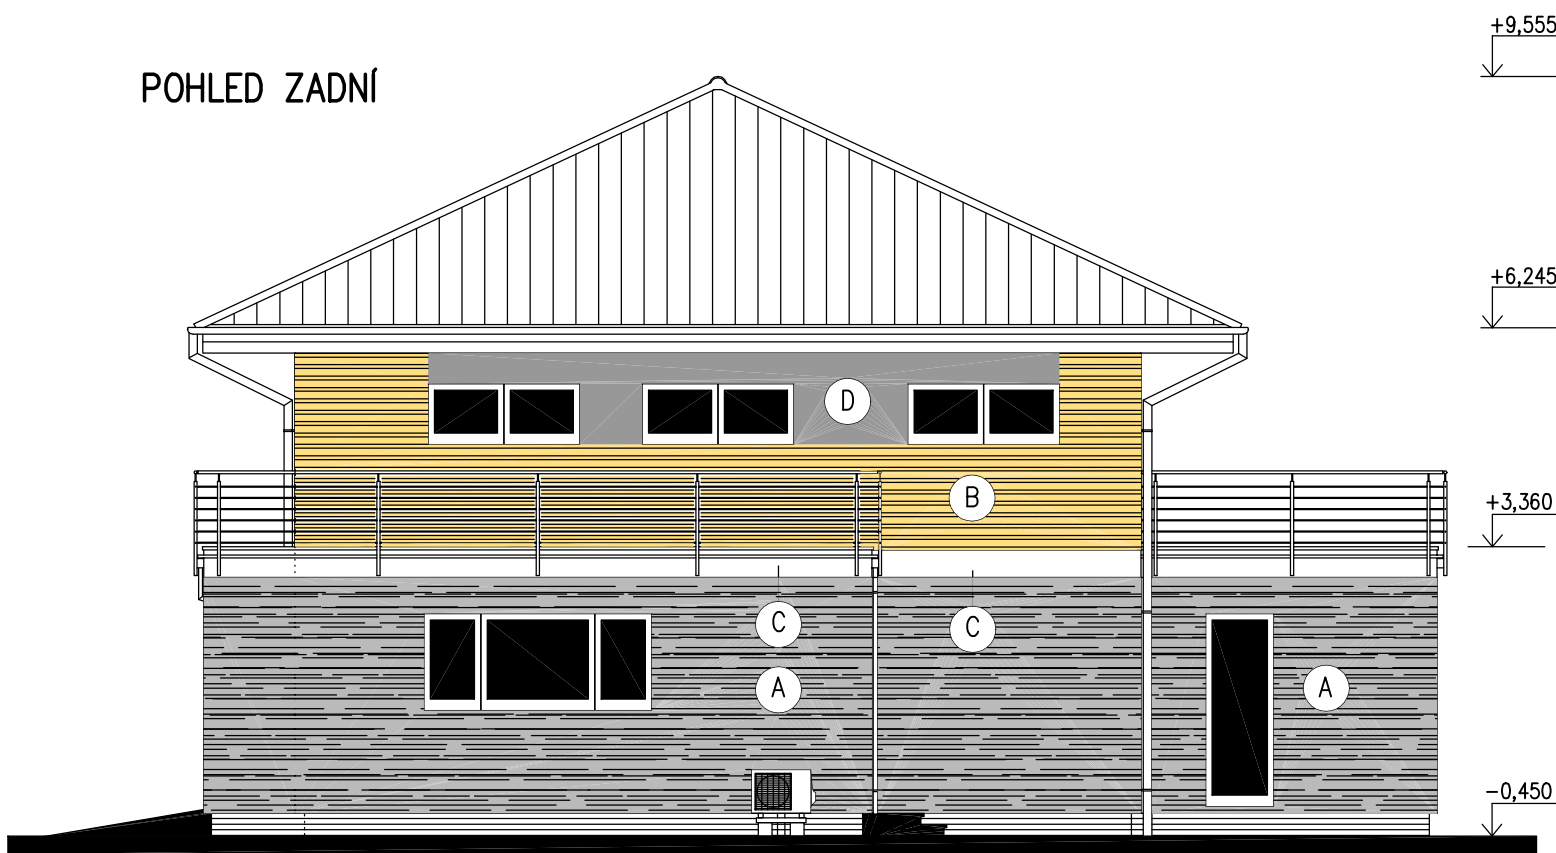

POHLED PRAVÝ

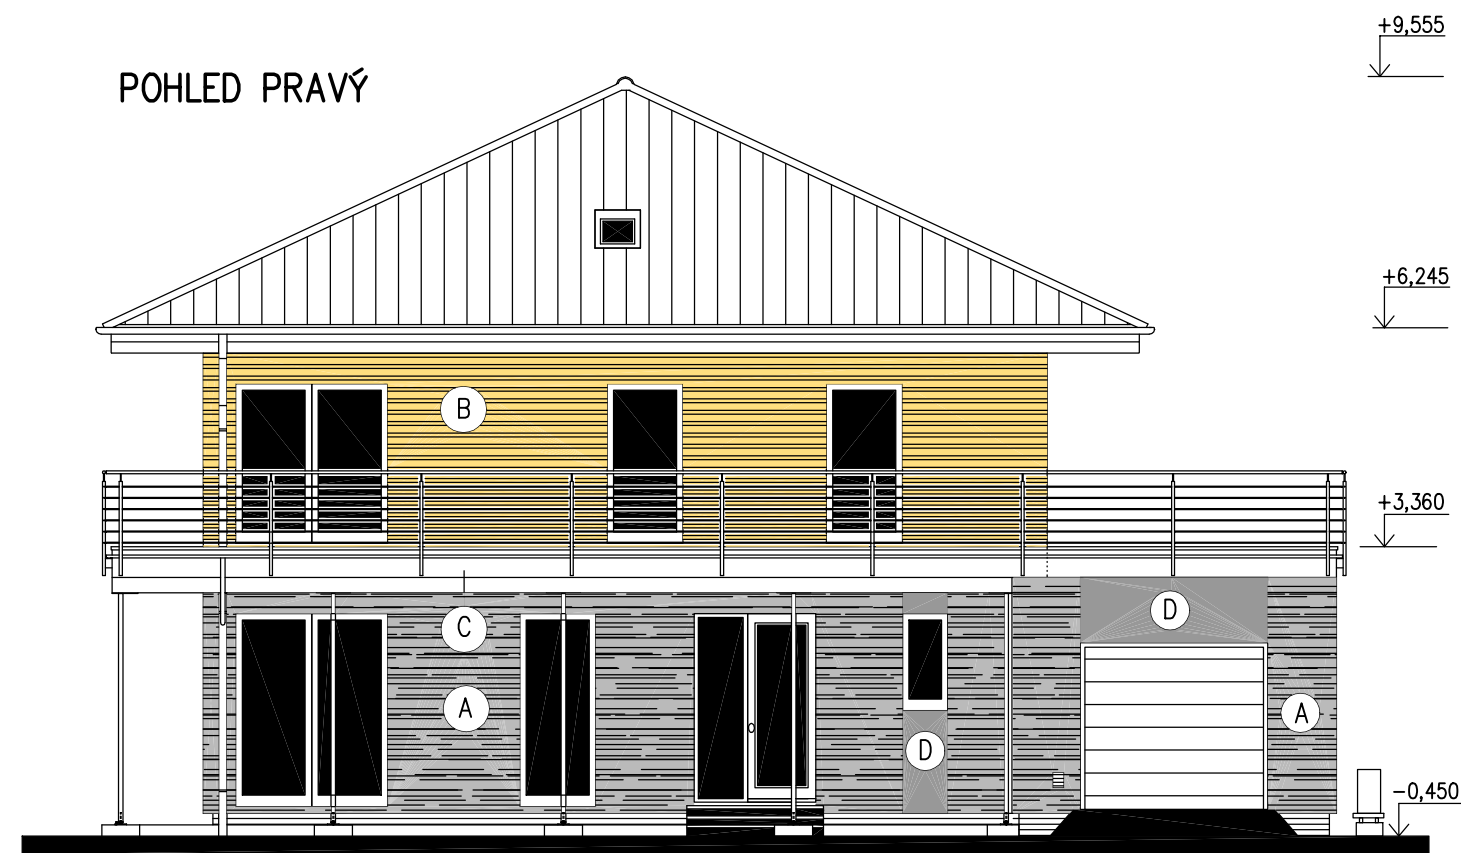

LEGENDA POVRCHŮ

- (A) KAMENNÝ OBKLAD – TMAVĚ ŠEDÝ
- (B) PALUBKOVÝ OBKLAD – SVĚTLÉ DŘEVO
- (C) TERMOFASÁDA – BÍLÁ
- (D) TERMOFASÁDA – TMAVĚ ŠEDÁ

1. ZMĚNA 1.2.2016

S.O. IV.
SCHODY ATYP
MODEL 2016

Označ. výkresu POHLEDY	M 1:100	D.12	
Označ. domu ATYP - CITY/25°	RODINNÝ DŮM	Číslo HS : XX XXX	
Autorizovaný inženýr		Stupeň PD : DŮS+DOS	
Vypracoval		Datum : 3.12.2015	
Investor-staveniště			