


LARGO 130 ATYP + GARÁŽ

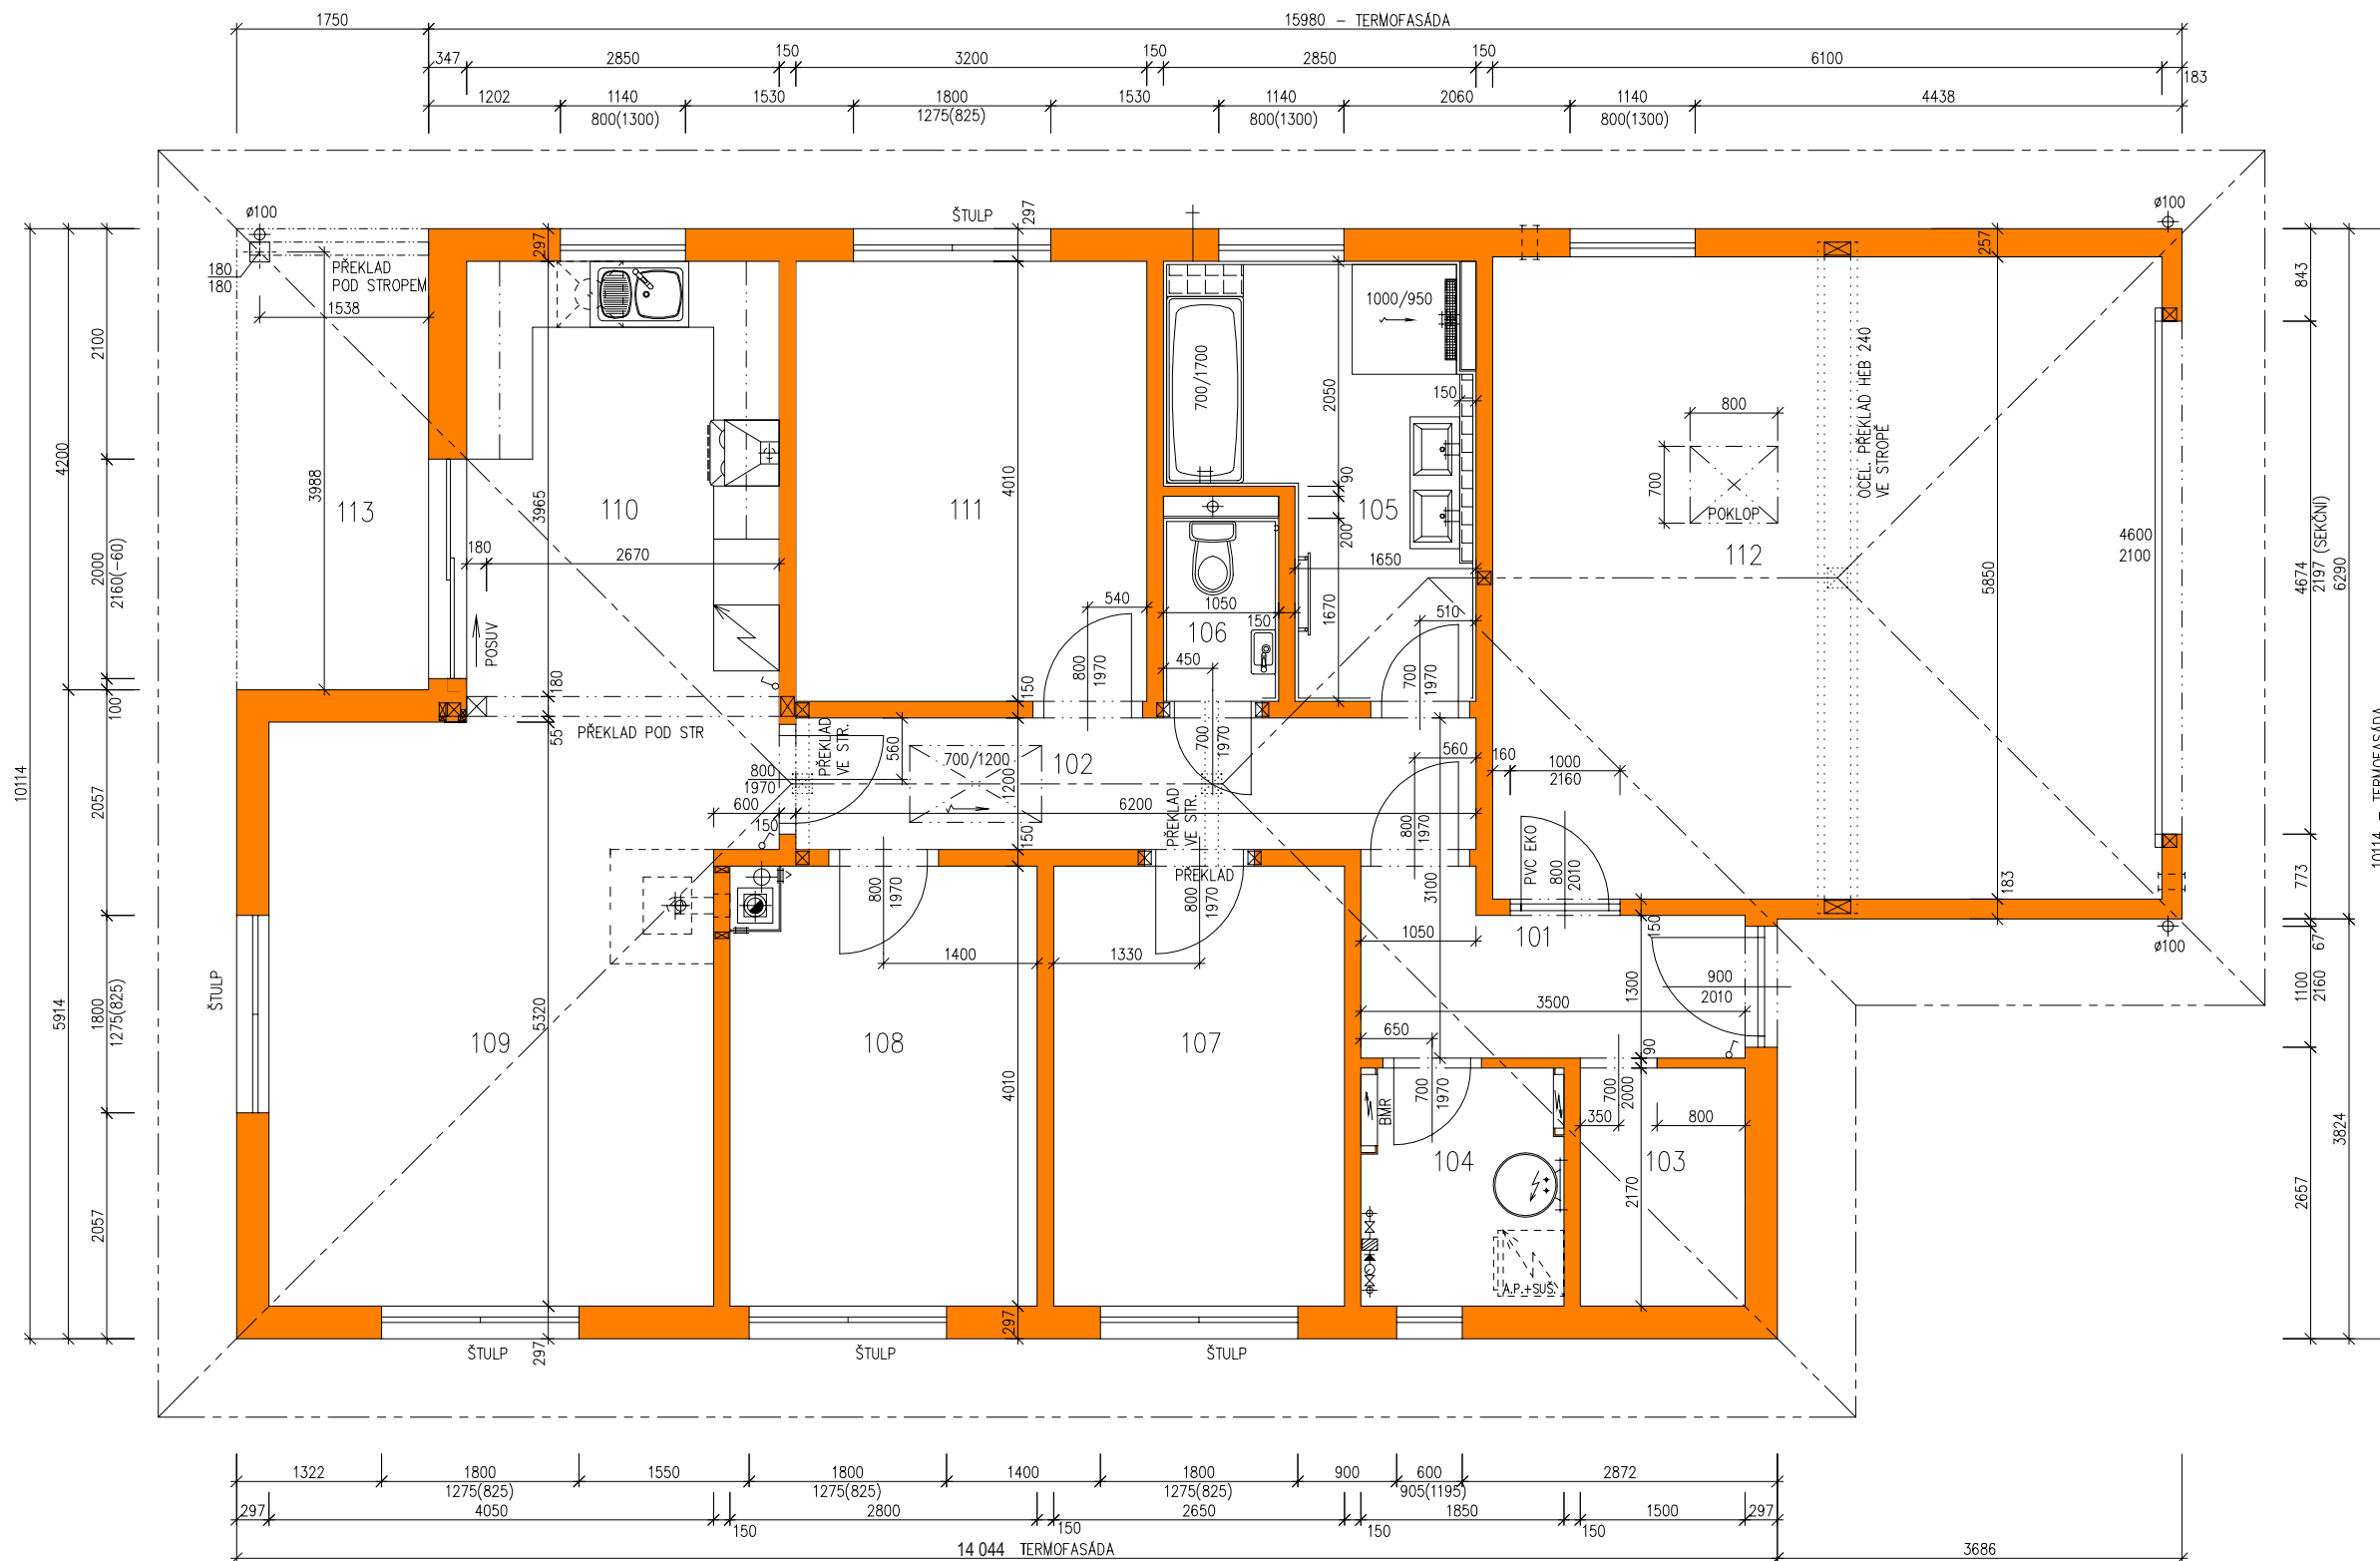

LEGENDA MÍSTNOSTÍ :

ČÍSLO	ÚČEL MÍSTNOSTI	PLOCHA m ²
101	ZÁDVEŘÍ	5,02
102	CHODBA	7,44
103	ŠATNA	3,26
104	TECHNICKÁ MÍSTNOST	3,84
105	KOUPELNA	8,93
106	WC	1,75
107	POKOJ	10,63
108	POKOJ	10,95
109	OBÝVACÍ POKOJ	22,88
110	KUCHYŇ	11,30
111	LOŽNICE	12,83
112	GARÁŽ	(35,69)
113	TERASA	

CELKOVÁ PLOCHA (PODLAHOVÁ) : **98,83**
 ZASTAVĚNÁ PLOCHA : **157,88**

POZNÁMKA:

- TECHNICKÉ ZMĚNY JSOU VYHAZENY.
- VNITŘNÍ DVEŘE JSOU KÓTOVÁNY S PŘESNOSTÍ ± 30 mm
- V PŮDORYSE JSOU KÓTOVÁNY STAVEBNÍ OTVORY OKEN.
 SKUTEČNÁ VÝŠKA PARAPETU VIZ VÝKRES ŘEZU

2. ZMĚNA 4.5.2017 S.O. II.
MODEL 2018

Označ. výkresu PŮDORYS 1.NP	M 1:50	D.05	
Označ. domu LARGO ATYP/28°	RODINNÝ DŮM	Číslo HS :	
Autorizovaný inženýr Ing. David Ondra, Ing. Zdeněk Chromý	Stupeň PD :DŮS+DOS	Datum : 23.3.2017	
Vypracoval Ing. Hana Buriánková			
Investor-staveniště			

LARGO 130 ATYP + GARÁŽ

