


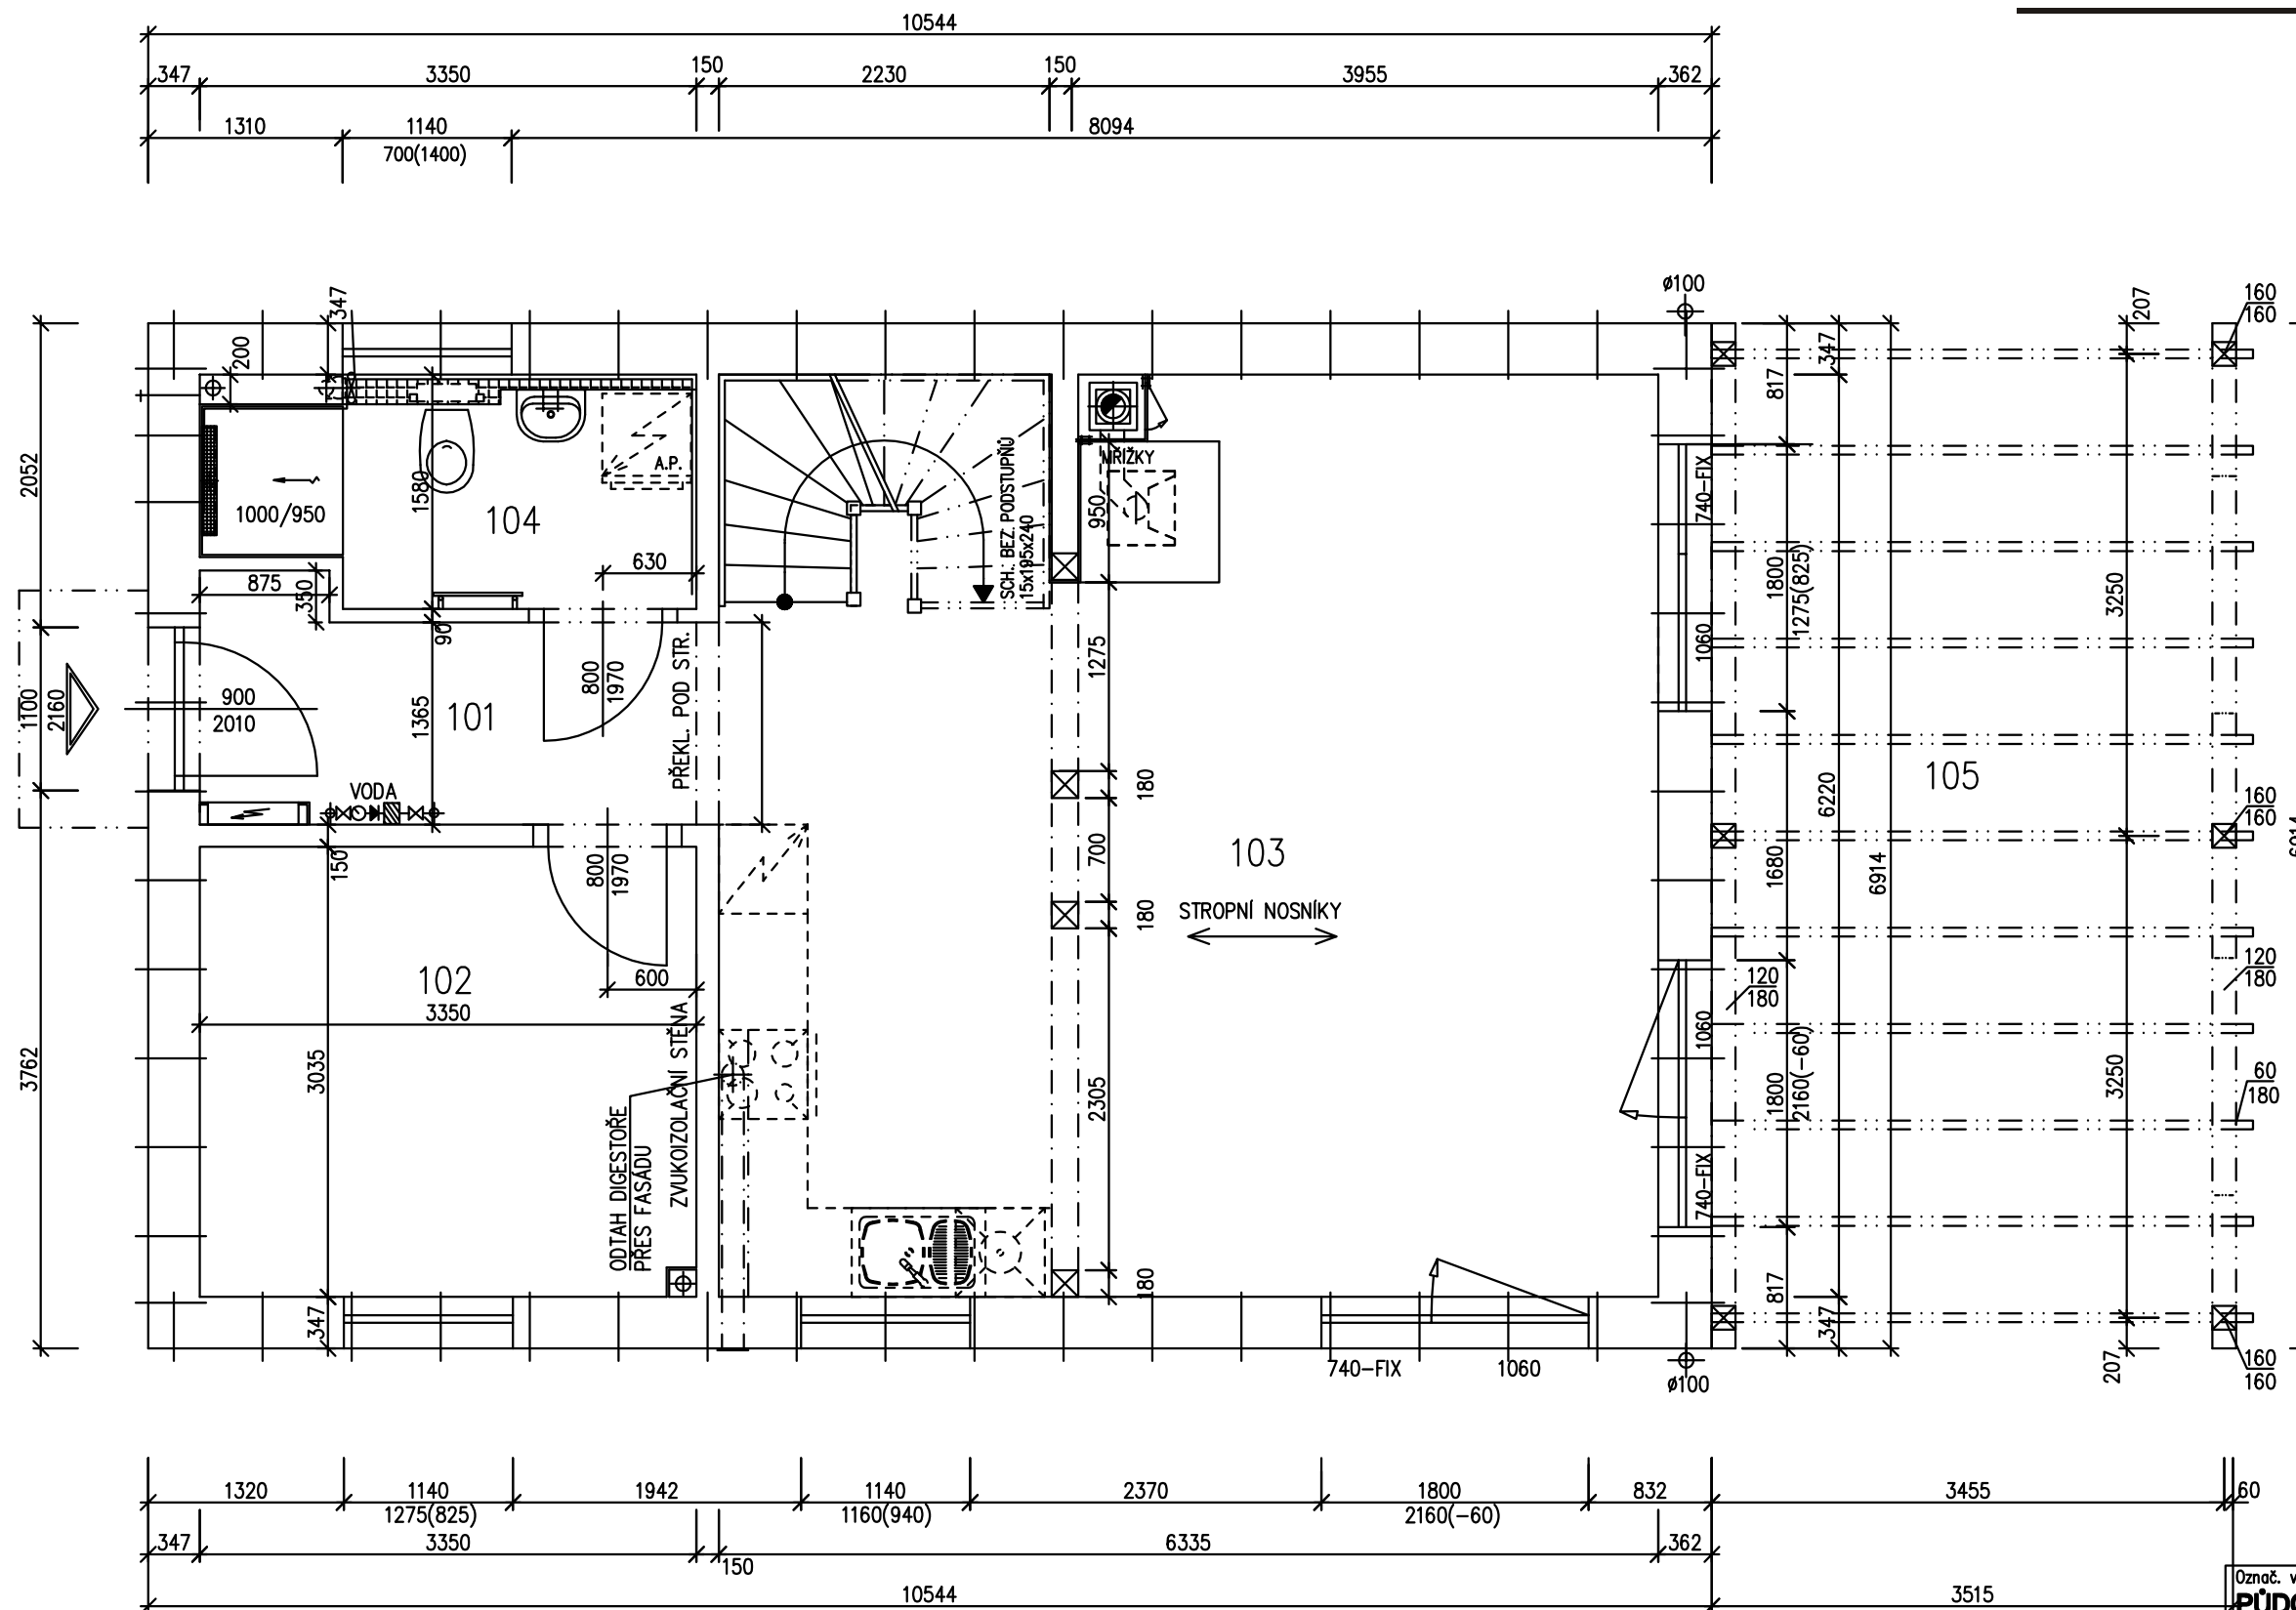

# KUBIS 632+2M



## LEGENDA MÍSTNOSTÍ :

ČÍSLO	ÚČEL MÍSTNOSTI	PLOCHA m <sup>2</sup>
101	ZÁDVEŘÍ	4,97
102	PRACOVNA	10,12
103	OBÝVACÍ P.+ KUCHYNĚ	37,70
104	KOUPELNA, WC	4,76
105	STÁNÍ	(23,95)
OBYTNÁ PLOCHA :		48,11
PŘÍSLUŠENSTVÍ :		9,45
CELKOVÁ PLOCHA (PODLAHOVÁ) :		57,56
ZASTAVĚNÁ PLOCHA (DŮM) :		71,17
ZASTAVĚNÁ PLOCHA (VČETNĚ G.S.) :		95,11

## POZNÁMKA:



1. TECHNICKÉ ZMĚNY JSOU VYHRAZENY.
2. VNITŘNÍ DVEŘE JSOU KÓTOVÁNY S PŘESNOSTÍ ± 30 mm
3. V PŮDORYSE JSOU KÓTOVÁNY STAVEBNÍ OTVORY OKEN.  
SKUTEČNÁ VÝŠKA PARAPETU VIZ VÝKRES ŘEZU
4. KONSTRUKCE GARÁŽOVÉHO STÁNÍ NENÍ STATICKY NAVRŽENA PRO ZASTŘEŠENÍ.

S.O. IV.  
SCHODY N78  
MODEL 2020

Označ. výkresu <b>PŮDORYS 1.NP</b>	M 1:50	<b>D.05</b>	
Označ. domu <b>KUBIS 632/25*+2MOD</b>	RODINNÝ DŮM	Číslo HS : <b>40076</b>	
Autorizovaný inženýr	Ing. David Ondra, Ing. Zdeněk Chromý	Stupeň PD : DŮS+DOS	
Vypracoval	Bc. Tomáš Beran	Datum : 12/2017	
Investor-staveniště			




# KUBIS 632+2M

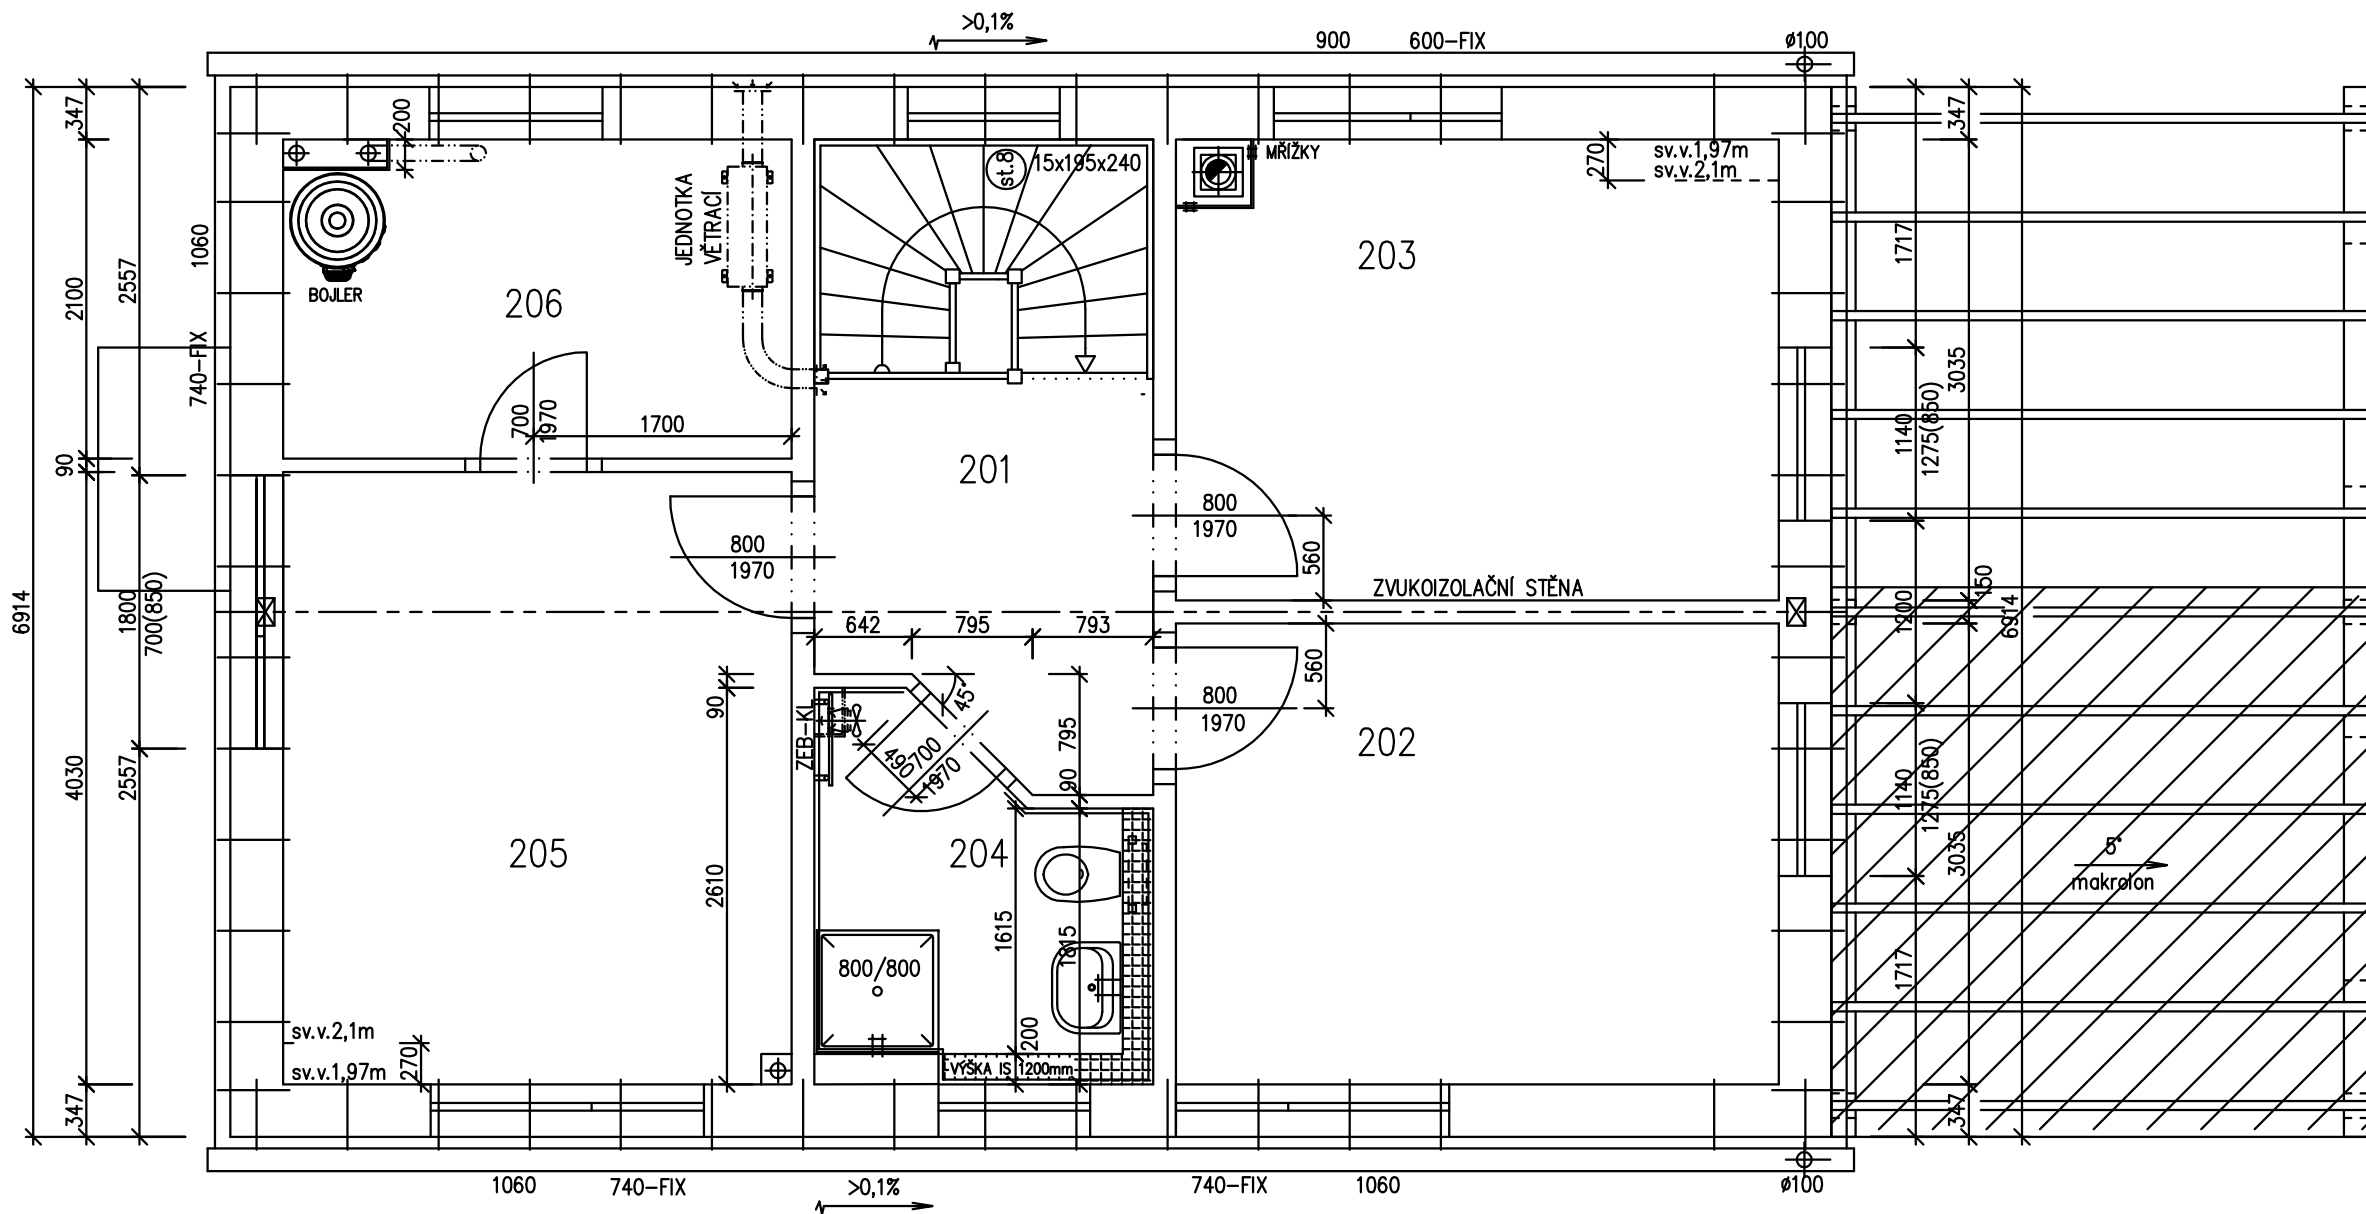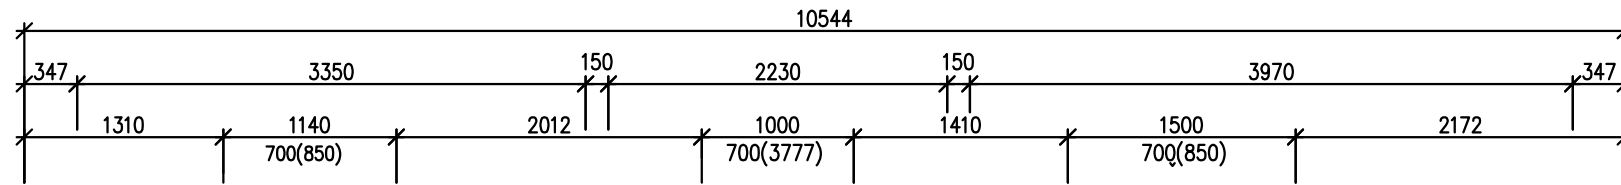

LEGENDA MÍSTNOSTÍ :


ČÍSLO	ÚČEL MÍSTNOSTI	PLOCHA m <sup>2</sup>
201	CHODBA	5,27
202	LOŽNICE	12,05
203	POKOJ	11,82
204	KOUPELNA, WC	4,68
205	POKOJ	13,46
206	ŠATNA	6,89
OBYTNÁ PLOCHA :		37,33
PŘÍSLUŠENSTVÍ :		16,84
UŽITKOVÁ PLOCHA :		54,17
CELKOVÁ PLOCHA (PODLAHOVÁ) :		54,17

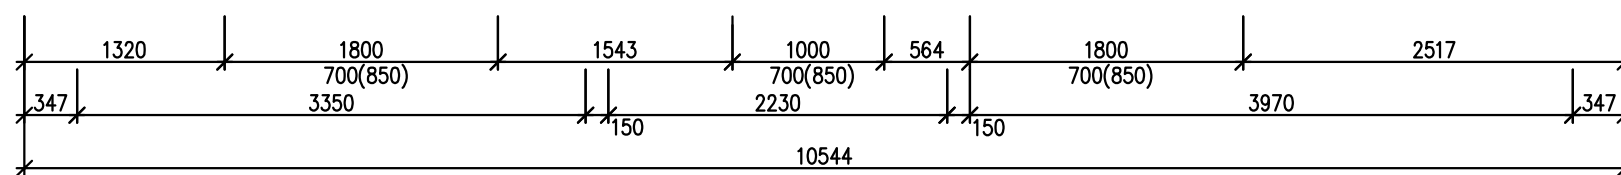


S.O. IV.  
 SCHODY N78  
 MODEL 2020

Označ. výkresu <b>PŮDORYS 2.NP</b>	M 1:50	<b>D.06</b>	
Označ. domu <b>KUBIS 632/25*+2MOD</b>	RODINNÝ DŮM	Číslo HS : <b>40076</b>	
Autorizovaný inženýr Vypracoval	Ing. David Ondra, Ing. Zdeněk Chromý Bc. Tomáš Beran	Stupeň PD : DÚS+DOS Datum : 12/2017	
Investor-staveniště			


POHLED JIŽNÍ

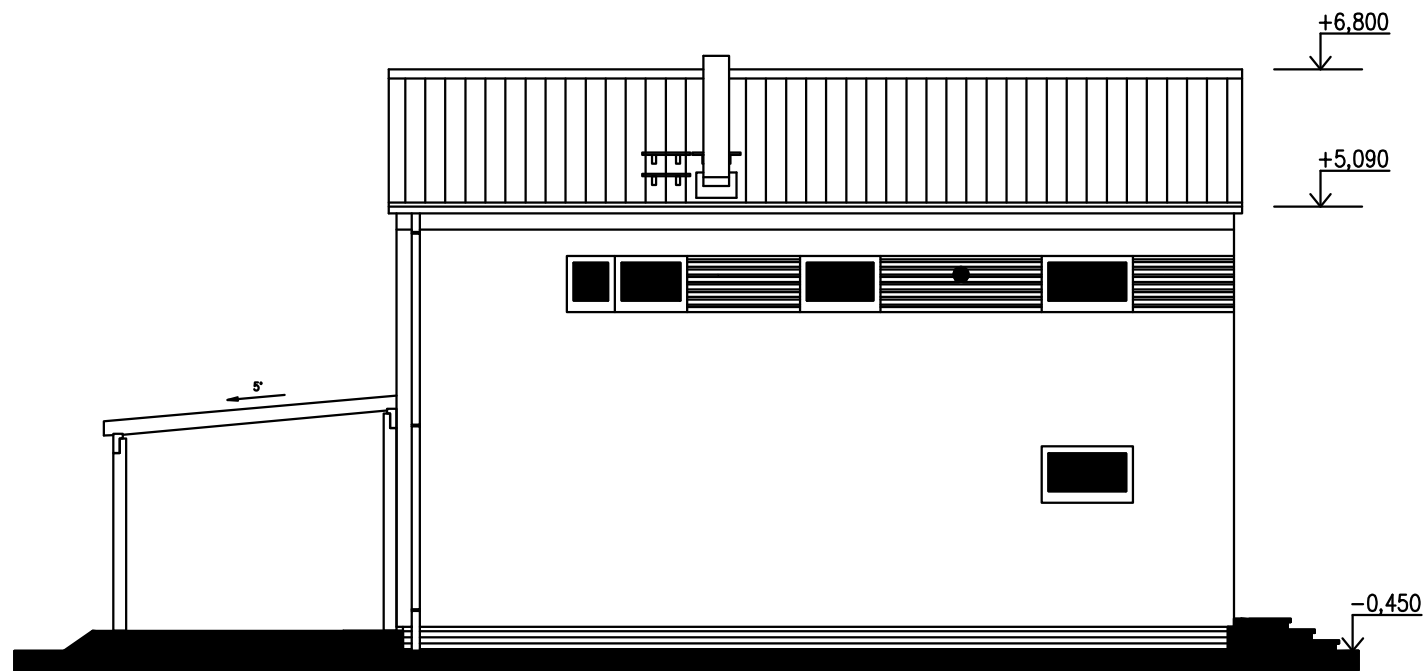

POHLED SEVERNÍ

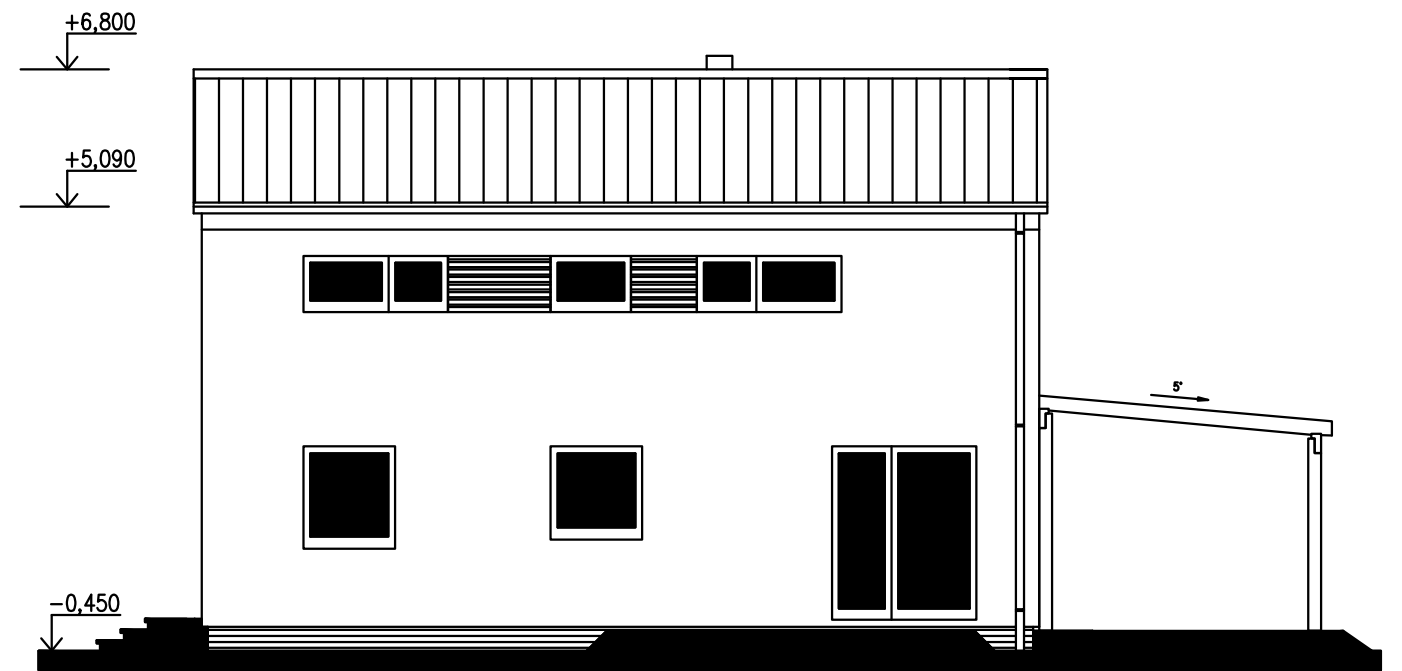

POHLED ZÁPADNÍ

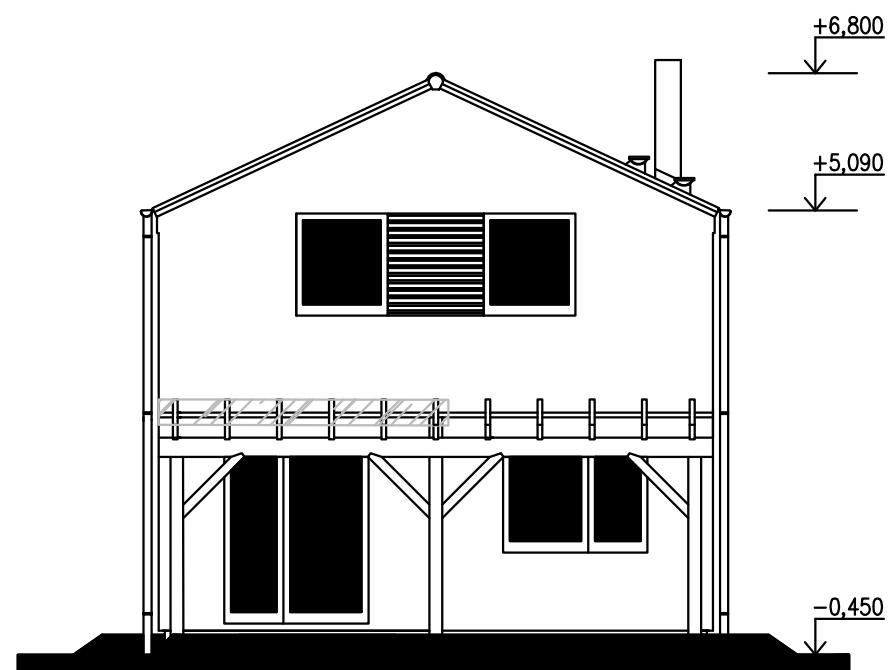

POHLED VÝCHODNÍ

