


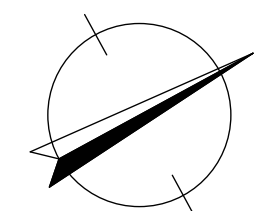

RODINNÝ DOMEK

KUBIS 631/25°

(BEZ PODSKLEPENÍ)


PŮDORYS PŘÍZEMÍ**M 1:50****POZNÁMKA:**

1. TECHNICKÉ ZMĚNY JSOU VYHRAZENY.
2. DVEŘE JSOU KÓTOVÁNY S TOLERANCÍ 30mm.

TABULKA MÍSTNOSTÍ


OZN.	ÚČEL MÍSTNOSTI	PLOCHA (m ²)
101	ZÁDVEŘÍ	3,86
102	CHODBA	7,41
103	KUCHYŇ	5,82
104	OBÝVACÍ POKOJ	22,34
105	WC	4,71
106	KOMORA	2,83
107	ŠATNA	3,97

CELKOVÁ PLOCHA: 50,94 m²
 ZASTAVĚNÁ PLOCHA: 62,99 m²

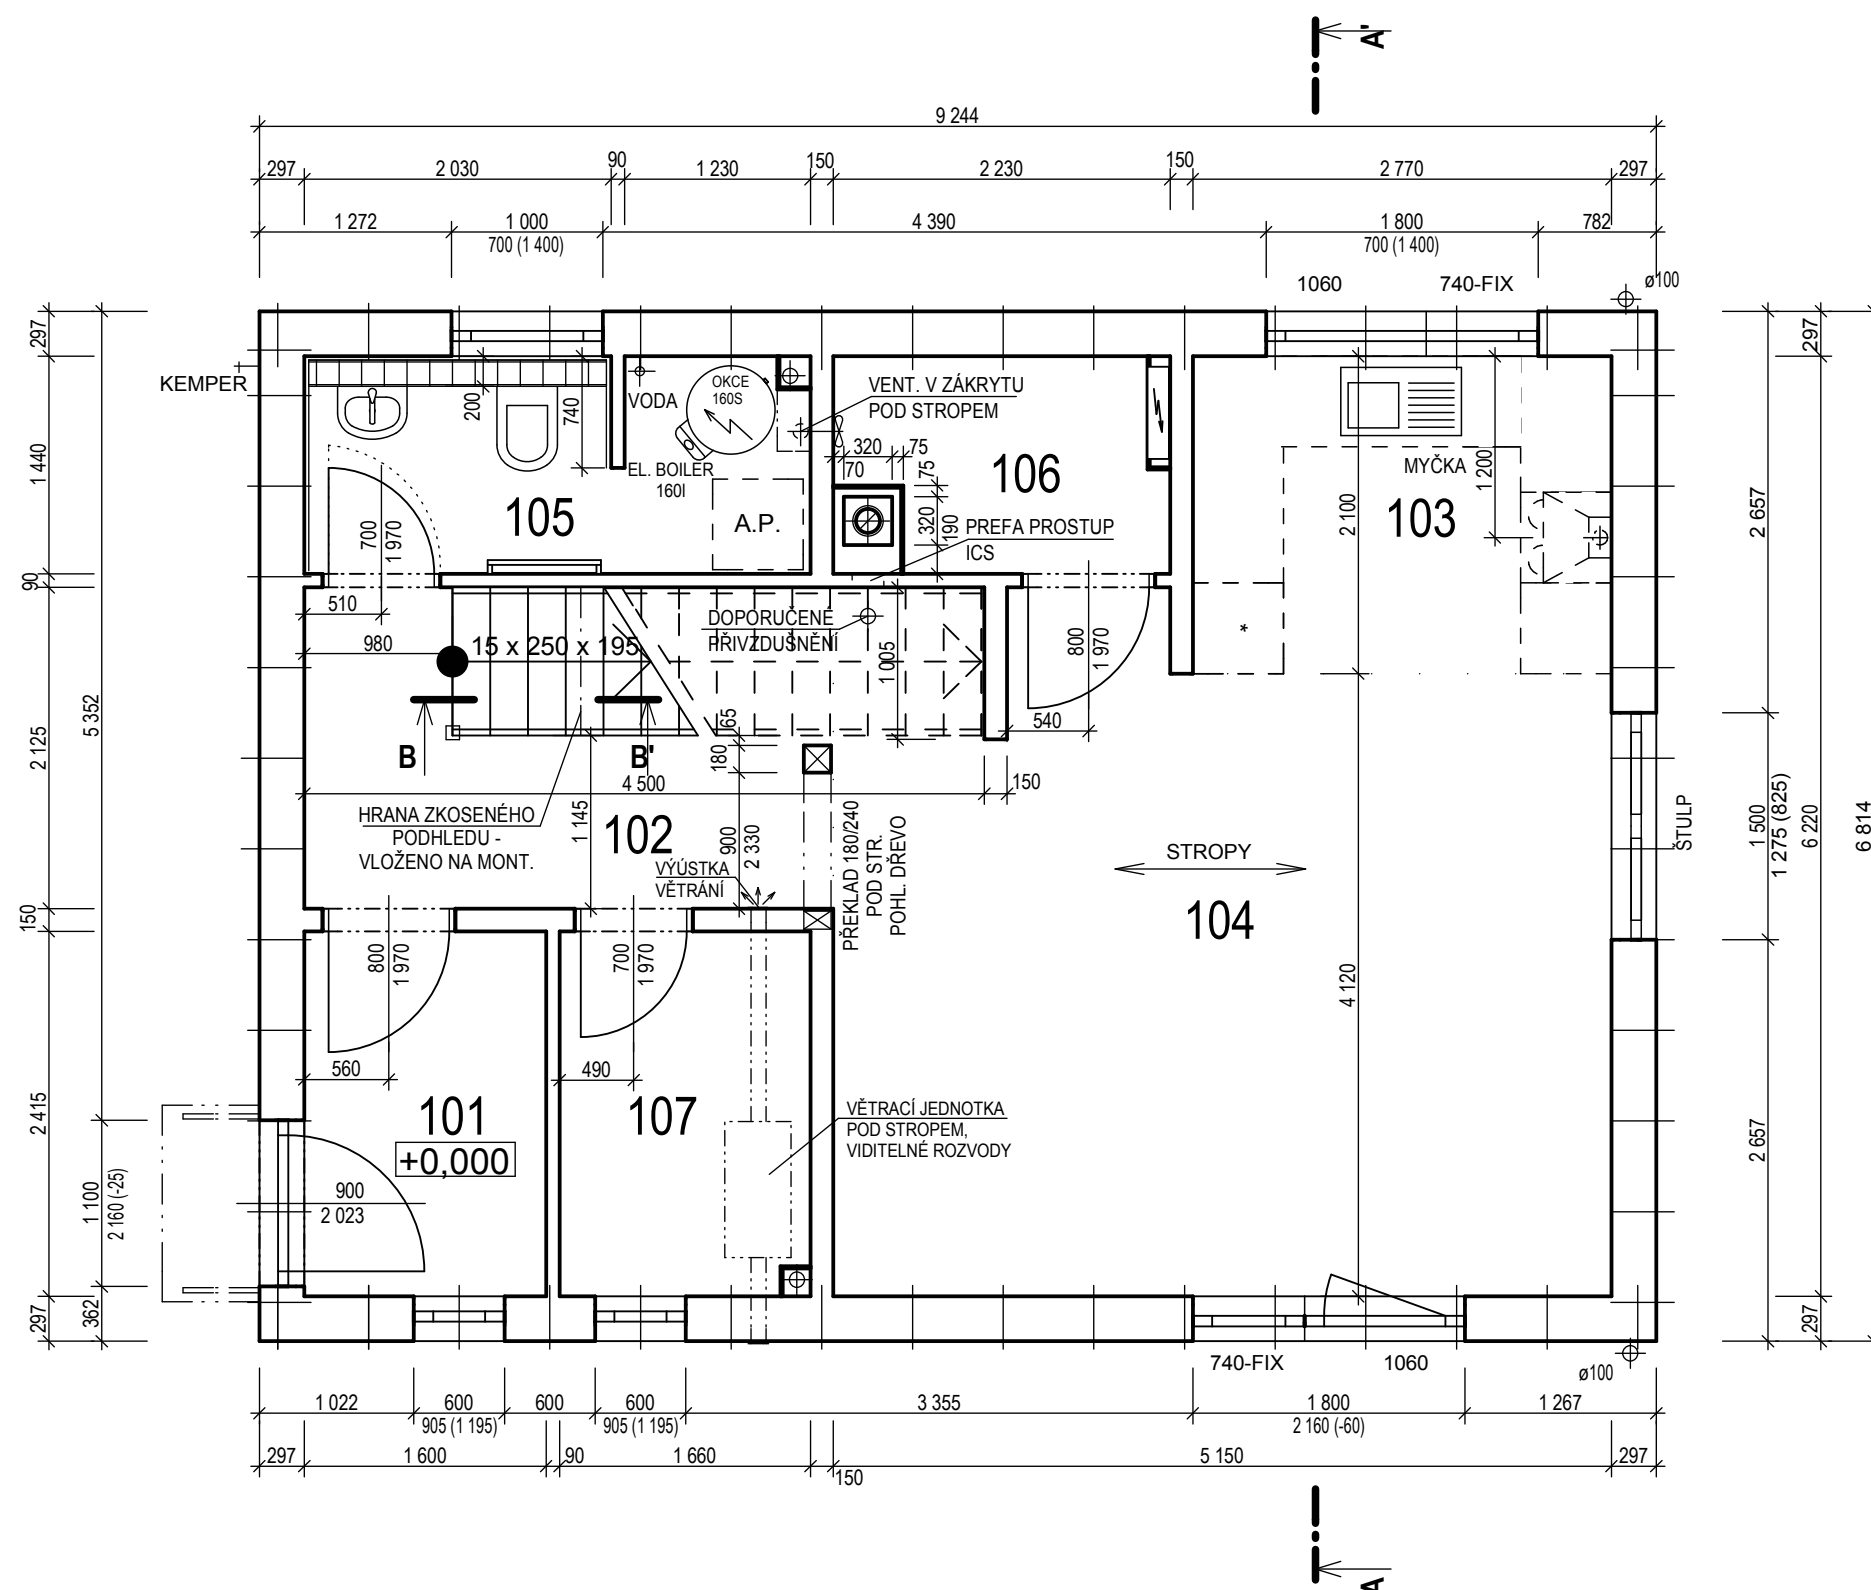

SCHODY K 631
 SNĚHOVÁ OBLAST II.

MODEL 2015
 1. ZMĚNA 16.1.2015


Autorizovaný inženýr	Zpracovatel 
Vypracoval	Projekt
Investor-staveniště	Datum: 14.1.2015 Číslo HS: 35 047



RODINNÝ DOMEK

KUBIS 631/25°

(BEZ PODSKLEPENÍ)

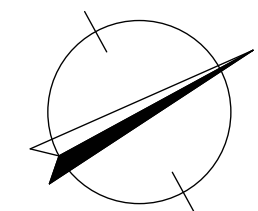
PŮDORYS PODKROVÍ**M 1:50****POZNÁMKA:**


1. TECHNICKÉ ZMĚNY JSOU VYHRAZENY.
2. DVEŘE JSOU KÓTOVÁNY S TOLERANCÍ 30mm.

TABULKA MÍSTNOSTÍ

OZN.	ÚČEL MÍSTNOSTI	PLOCHA (m ²)
201	CHODBA	4,36
202	LOŽNICE	13,29
203	WC	2,94
204	KOUPELNA	4,78
205	POKOJ	17,19
206	ŠATNA	4,51
CELKOVÁ PLOCHA:		47,07 m ²

SCHODY K 631
SNĚHOVÁ OBLAST II.MODEL 2015
1. ZMĚNA 16.1.2015

Autorizovaný inženýr	Zpracovatel 
Vypracoval	Projekt
Investor-staveniště	Datum: 14.1.2015 Číslo HS: 35 047

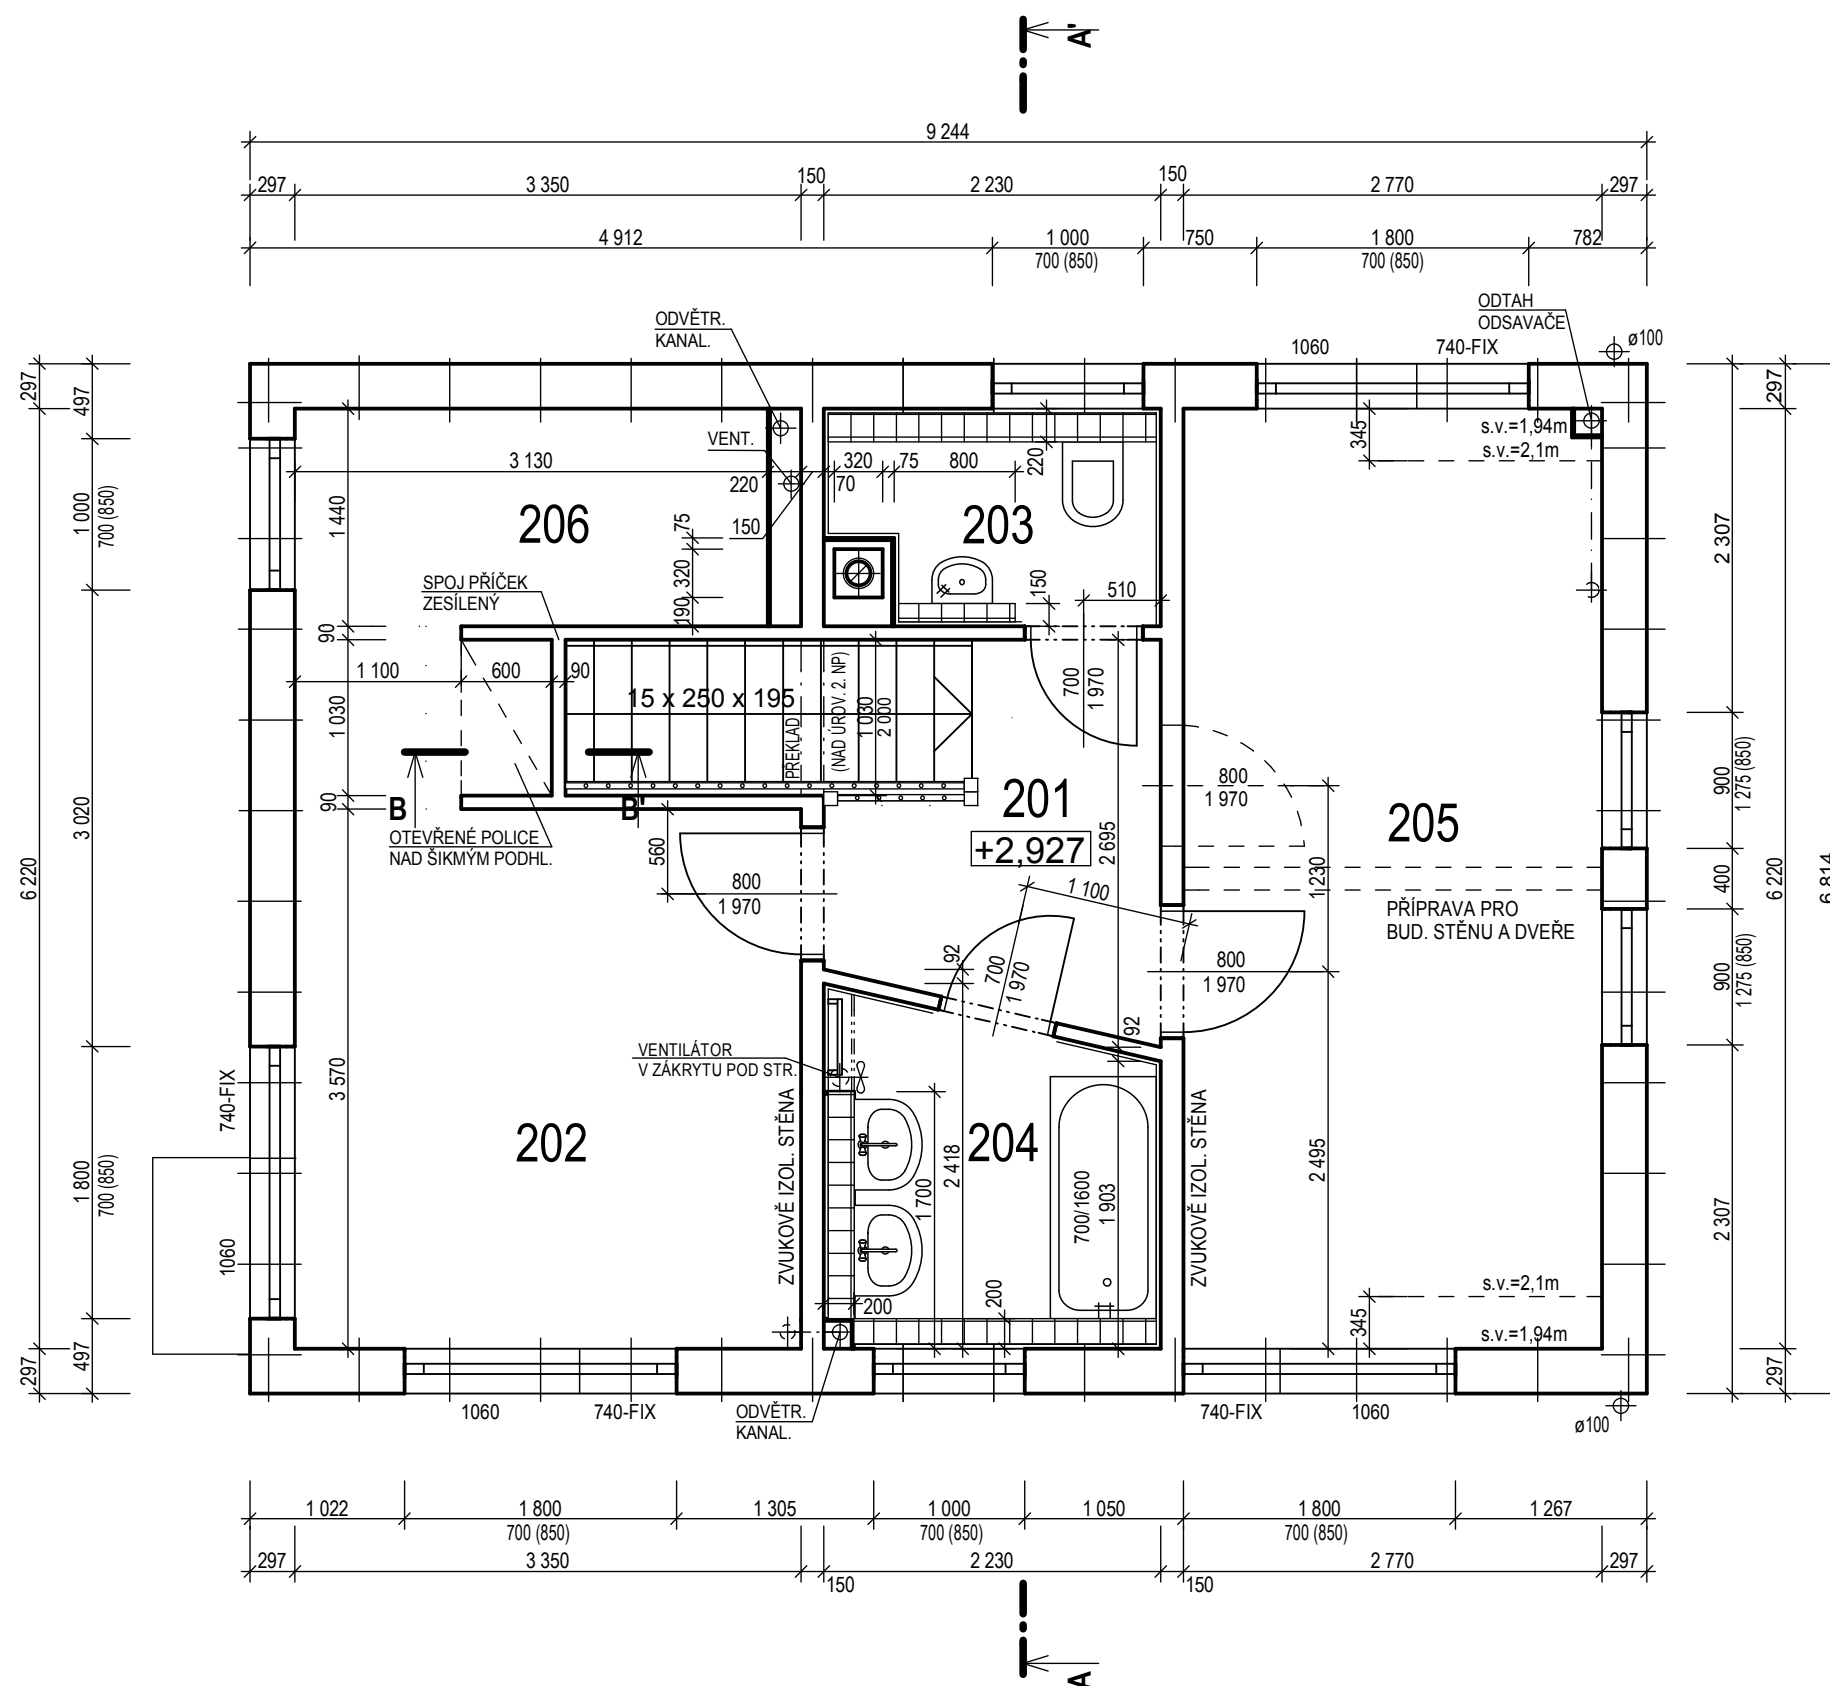



RODINNÝ DŮM


KUBIS 631/25°

(RD BEZ PODSKLEPENÍ)


POHLEDY

M 1:100


POHLED SEVEROZÁPADNÍ

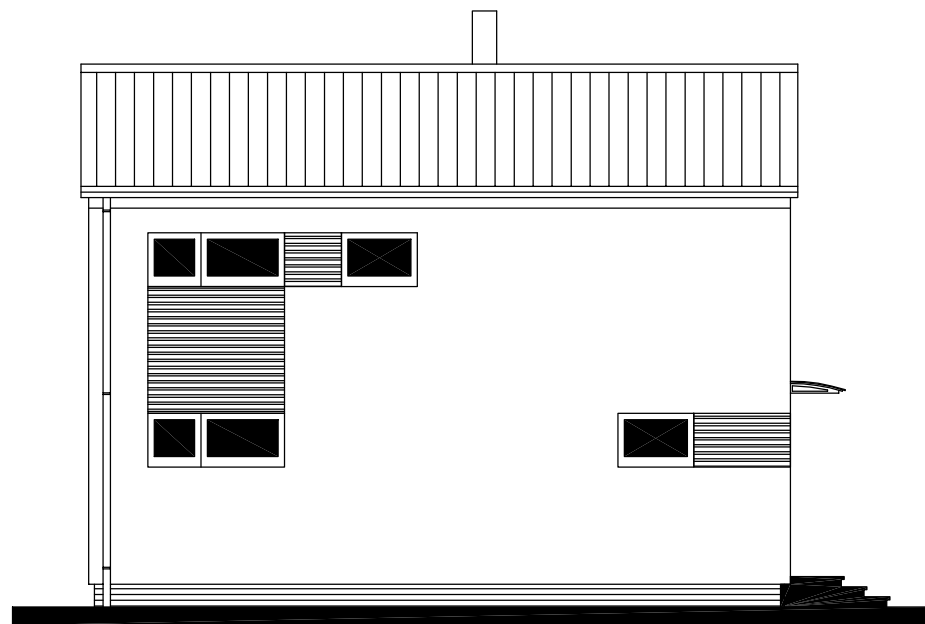


POHLED SEVEROVÝCHODNÍ

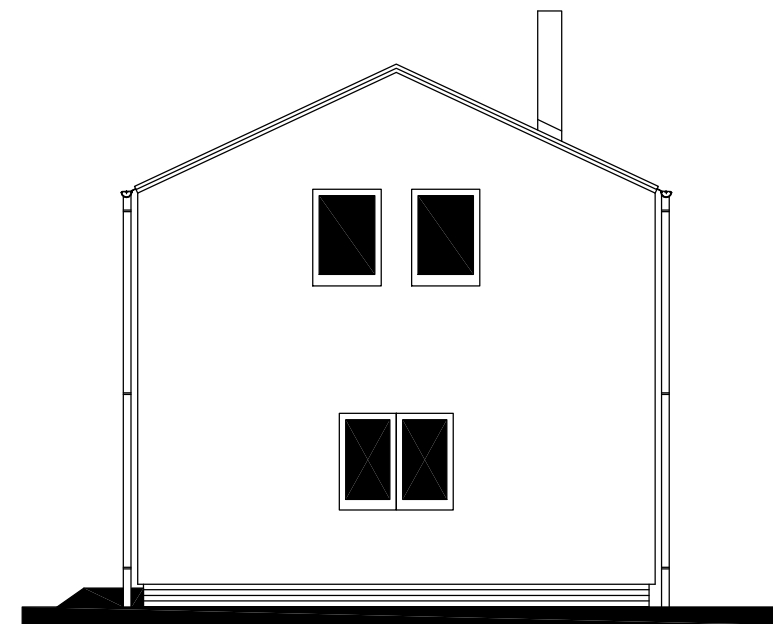


POHLED JIHOVÝCHODNÍ

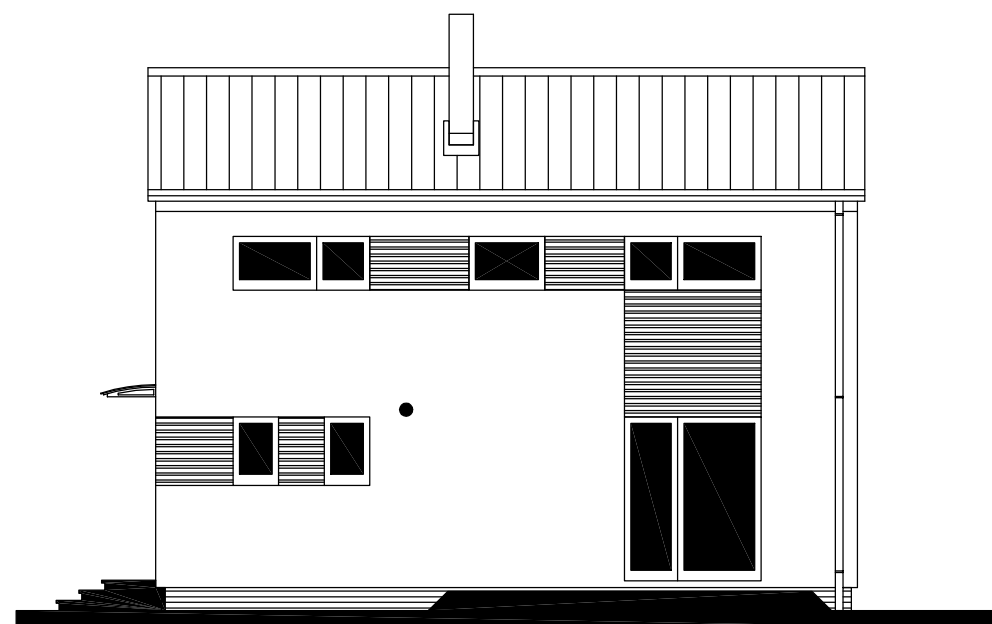

POHLED JIHOZÁPADNÍ

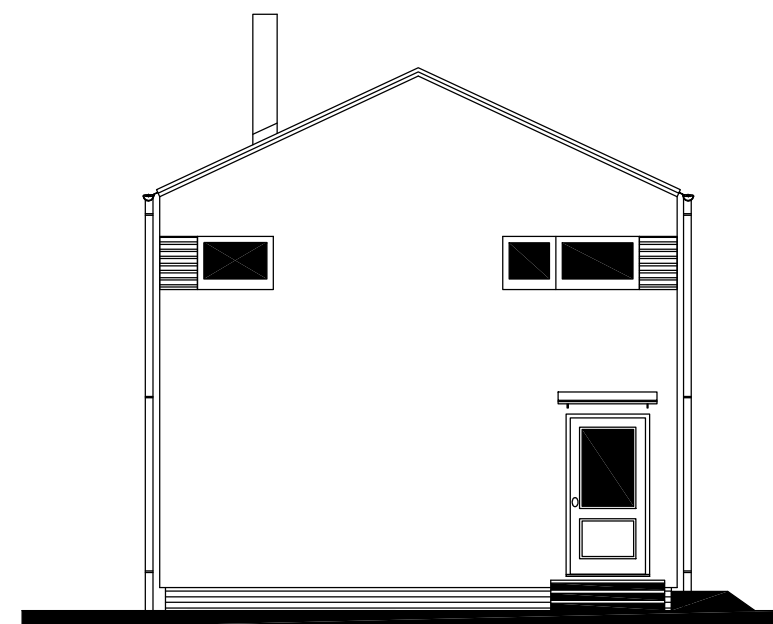

Autorizovaný inženýr		Zpracovatel 
Vypracoval		Projekt
Investor-staveniště		Datum: 14.1.2015 Číslo HS: 35 047