


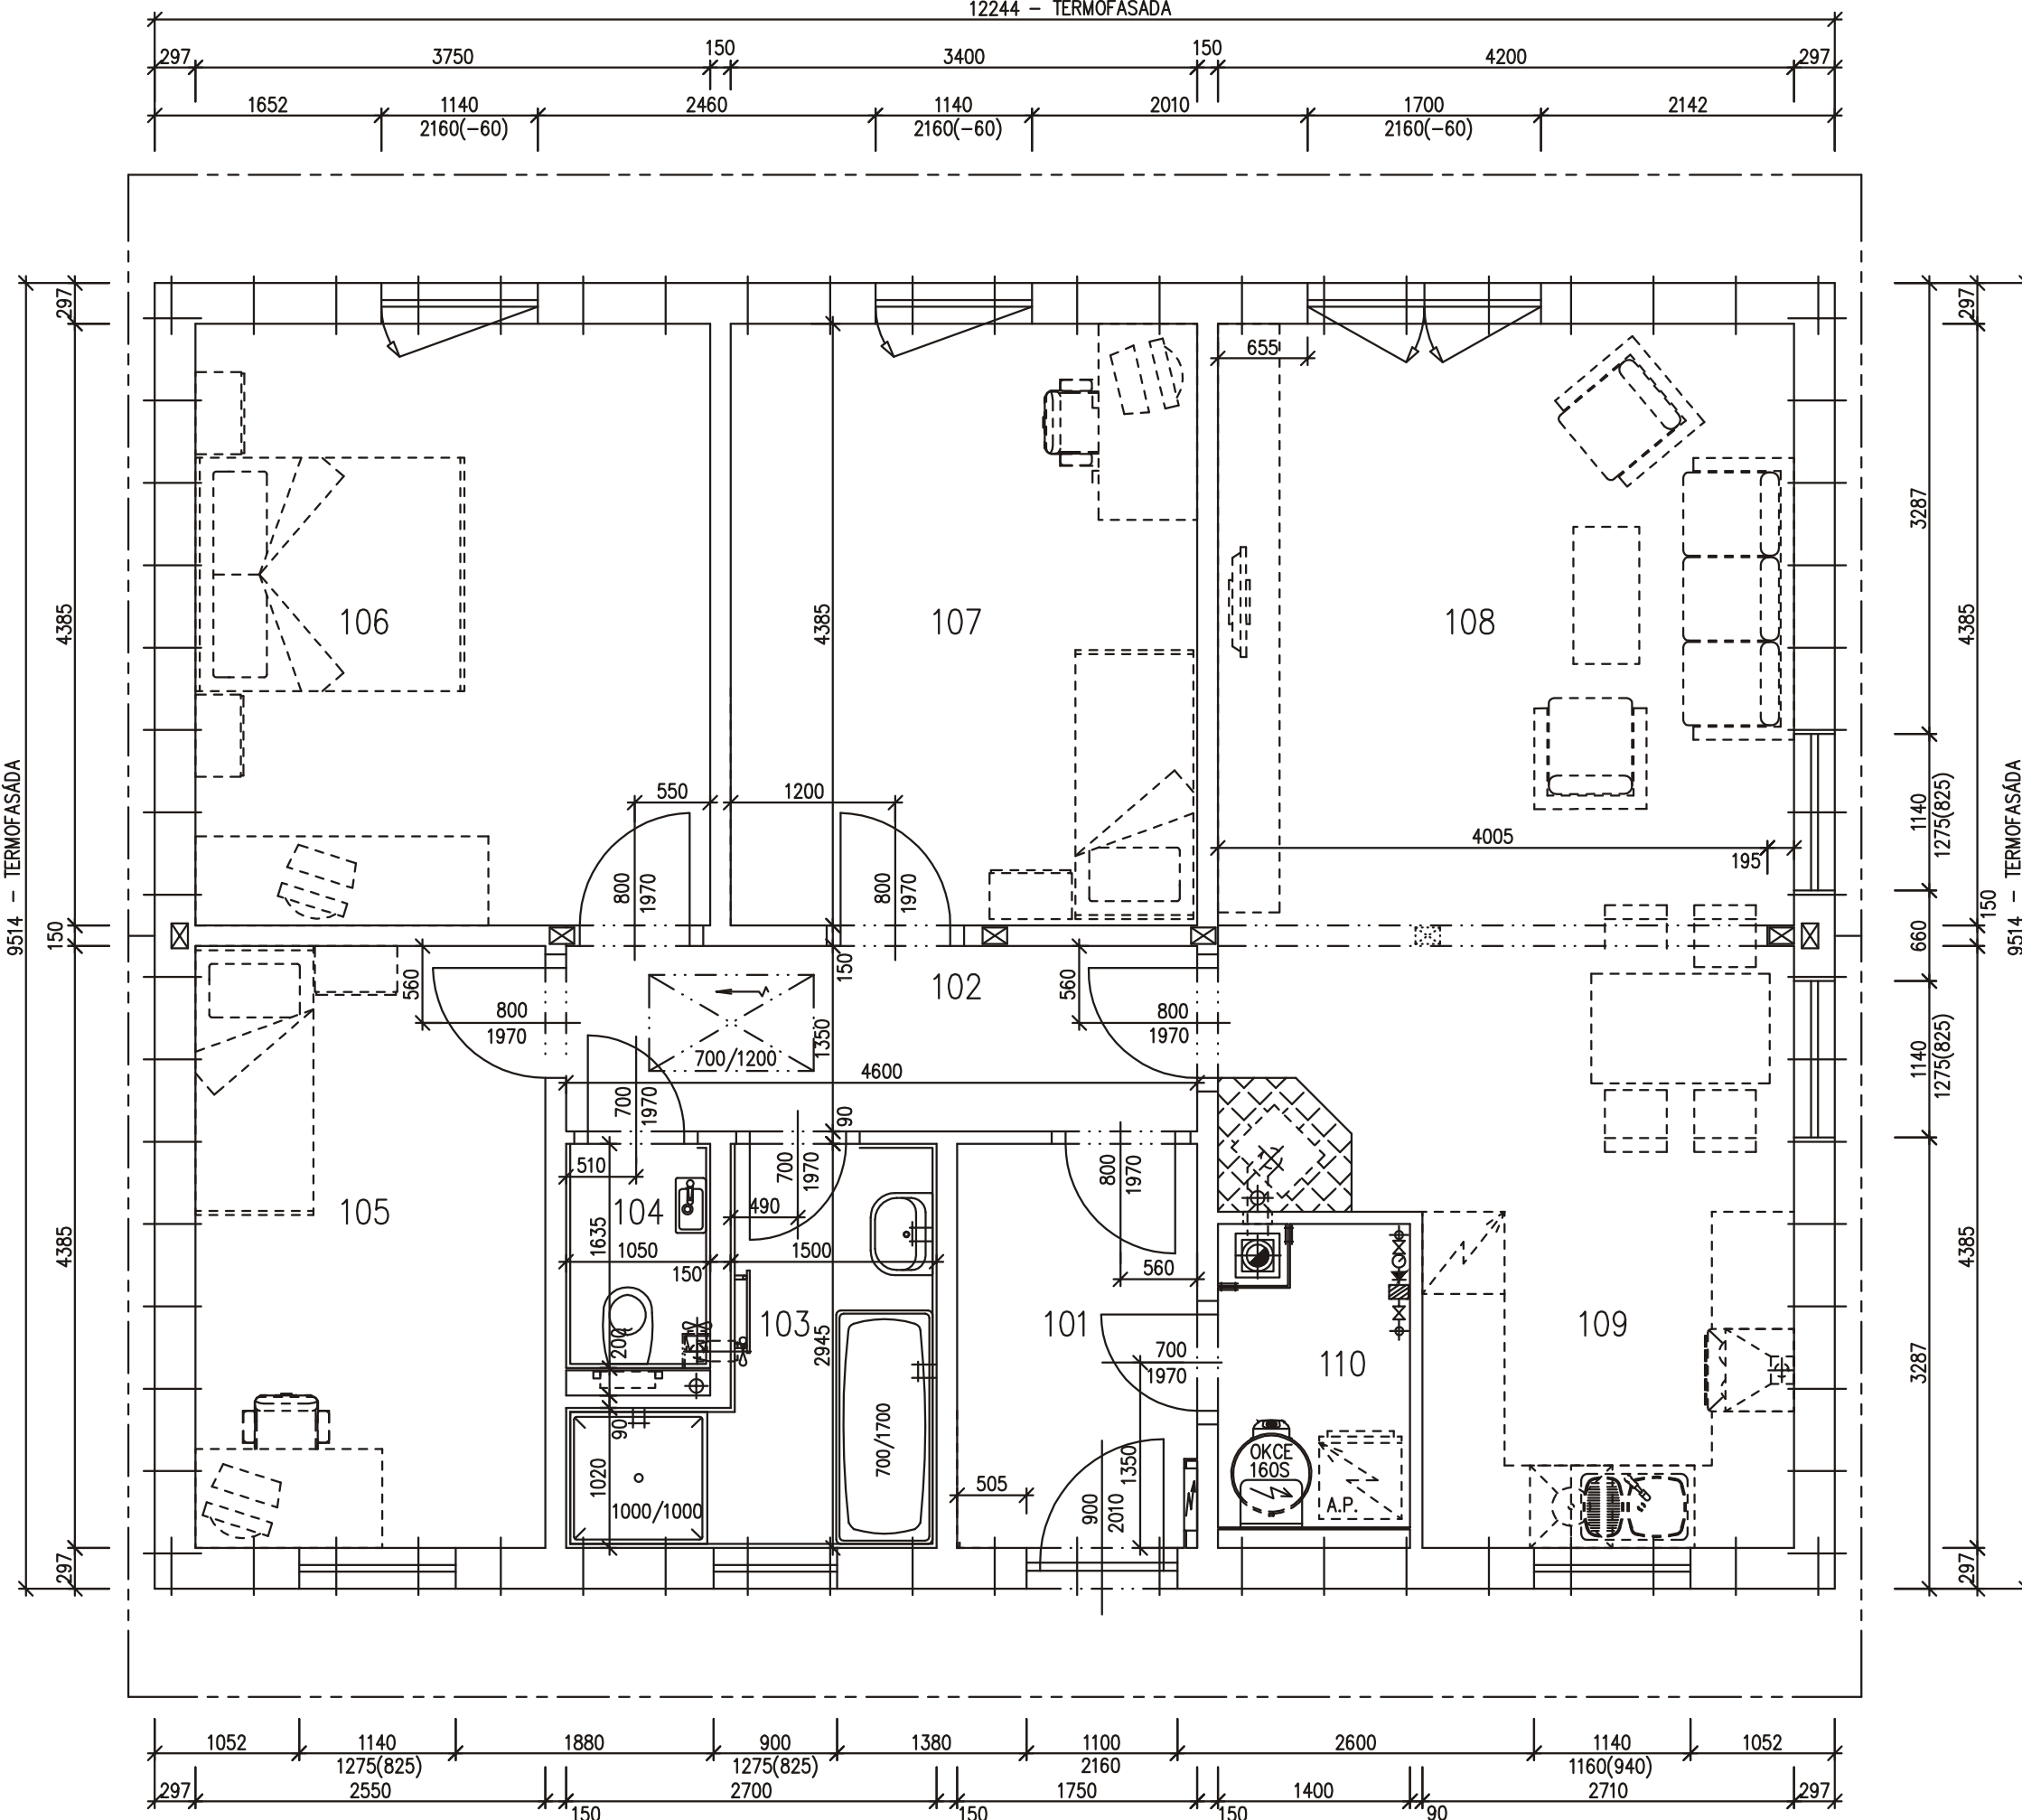

12244 - TERMOFASÁDA



LARGO 98+3M

LEGENDA MÍSTNOSTÍ :

ČÍSLO	ÚČEL MÍSTNOSTI	PLOCHA m ²
101	ZÁDVEŘÍ	5,09
102	CHODBA	6,21
103	KOUPELNA	5,64
104	WC	1,72
105	POKOJ	11,18
106	LOŽNICE	16,44
107	POKOJ	14,91
108	OBÝVACÍ POKOJ	27,14
109	KUCHYŇ	6,64
110	TECHNICKÁ MÍSTNOST	2,85
OBYTNÁ PLOCHA :		69,67
PŘÍSLUŠENSTVÍ :		28,15
UŽITKOVÁ PLOCHA :		97,82
CELKOVÁ PLOCHA (PODLAHOVÁ) :		97,82
ZASTAVĚNÁ PLOCHA		116,50

POZNÁMKA:

1. TECHNICKÉ ZMĚNY JSOU VYHRAZENY.
2. VNITŘNÍ DVEŘE JSOU KÓTOVÁNY S PŘESNOSTÍ ± 30 mm
3. V PŮDORYSE JSOU KÓTOVÁNY STAVEBNÍ OTVORY OKEN.
SKUTEČNÁ VÝŠKA PARAPETU VIZ VÝKRES ŘEZU


S.O. --
MODEL 2016

Označ. výkresu PŮDORYS 1.NP	M 1:50	D.05	
Označ. domu LARGO Line 98/25*+3M - SEDLO	RODINNÝ DŮM	Číslo HS : XX XXX	
Autorizovaný inženýr	Ing. David Ondra, Ing. Zdeněk Chromý	Stupeň PD : DÚS+DOS	
Vypracoval	Ing. Hana Buriánková	Datum : 7.12.2015	
Investor-staveniště			




LARGO 98+3M


POHLED ZAHRADNÍ

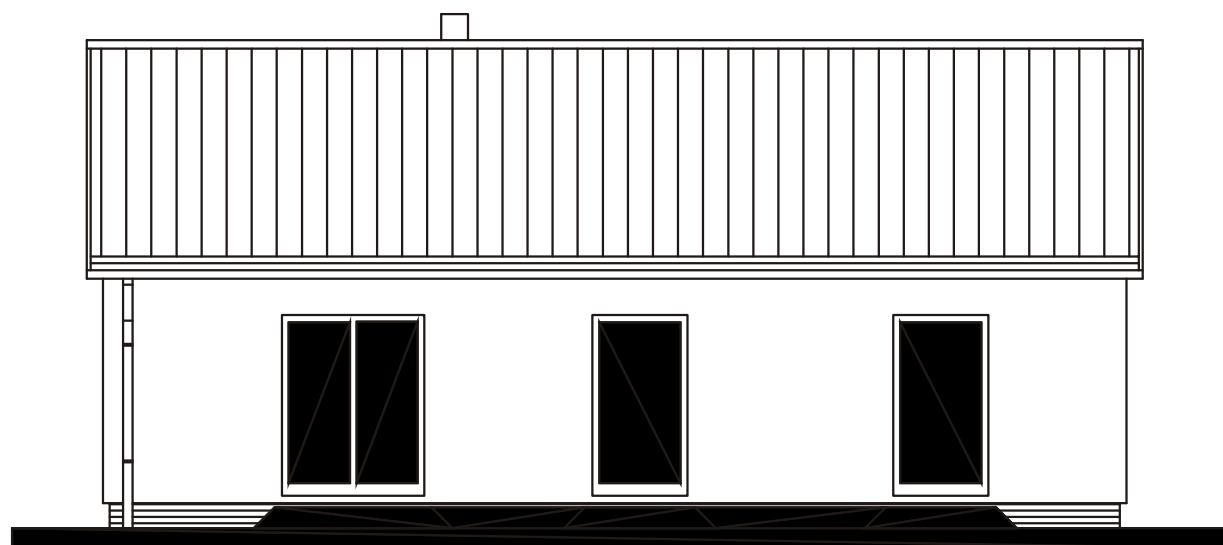

POHLED BOČNÍ (LEVÝ)

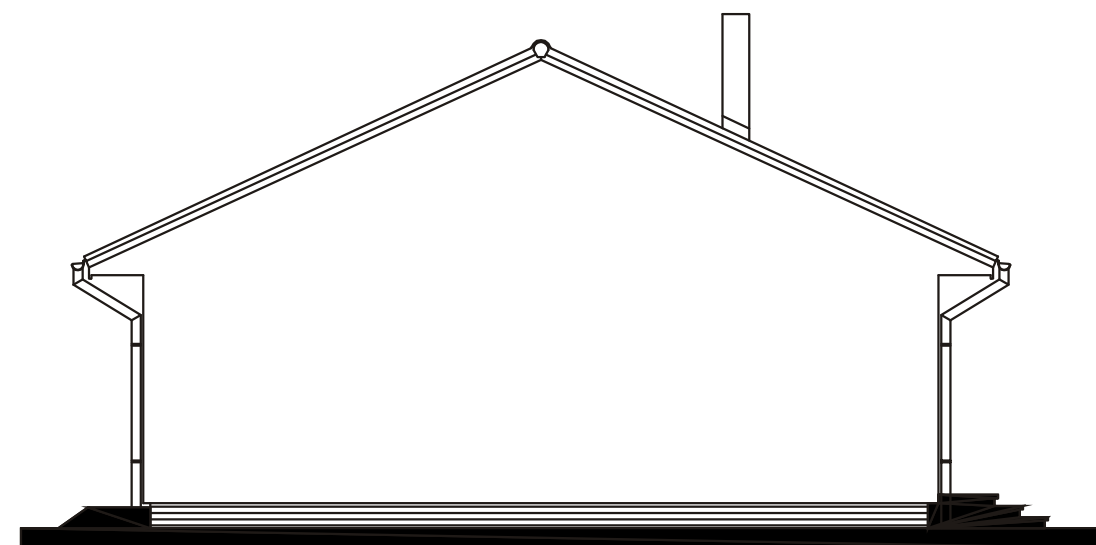

POHLED ULIČNÍ

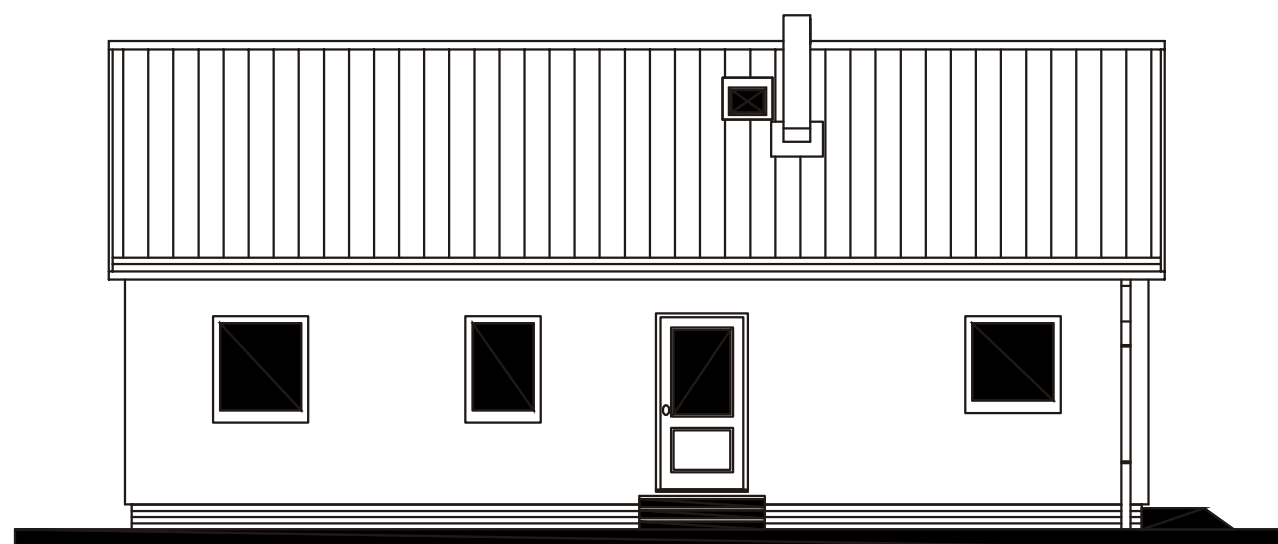

POHLED BOČNÍ (PRAVÝ)

