

LEGENDA MÍSTNOSTÍ :

ČÍSLO	ÚČEL MÍSTNOSTI	PLOCHA m ²	
101	ZÁDVEŘÍ	2,72	2,72
102	CHODBA	7,95	7,95
103	TECHNICKÁ MÍSTNOST	2,29	2,29
104	KUCHYŇ	9,93	9,93
105	KOMORA	4,34	2,72
106	OBÝVACÍ POKOJ	31,29	31,29
107	WC	2,34	2,34
108	OTEVŘENÁ GARÁŽ	(25,55)	


OBYTNÁ PLOCHA :	31,29
PŘÍSLUŠENSTVÍ :	27,95
UŽITKOVÁ PLOCHA :	59,24
CELKOVÁ PLOCHA (PODLAHOVÁ) :	60,91
ZASTAVĚNÁ PLOCHA (DŮM) :	99,91

POZNÁMKA:

1. TECHNICKÉ ZMĚNY JSOU VYHRAZENY.
2. VNITŘNÍ DVEŘE JSOU KÓTOVÁNY S PŘESNOSTÍ ± 30 mm
3. V PŮDORYSE JSOU KÓTOVÁNY STAVEBNÍ OTVORY OKEN.
SKUTEČNÁ VÝŠKA PARAPETU VIZ VÝKRES ŘEZU

S.O. --
SCHODY K 631
MODEL 2016

Označ. výkresu PŮDORYS 1.NP	M 1:50	D.05	
Označ. domu KUBIS 74/22°	RODINNÝ DŮM	Číslo HS : XX XXX	
Autorizovaný inženýr	Ing. David Ondra, Ing. Zdeněk Chromý	Stupeň PD : DŮS+DOS	
Vypracoval	xxx	Datum : XXX	
Investor-staveniště	Jméno, staveniště, p.č. XX, k.ú. XX		

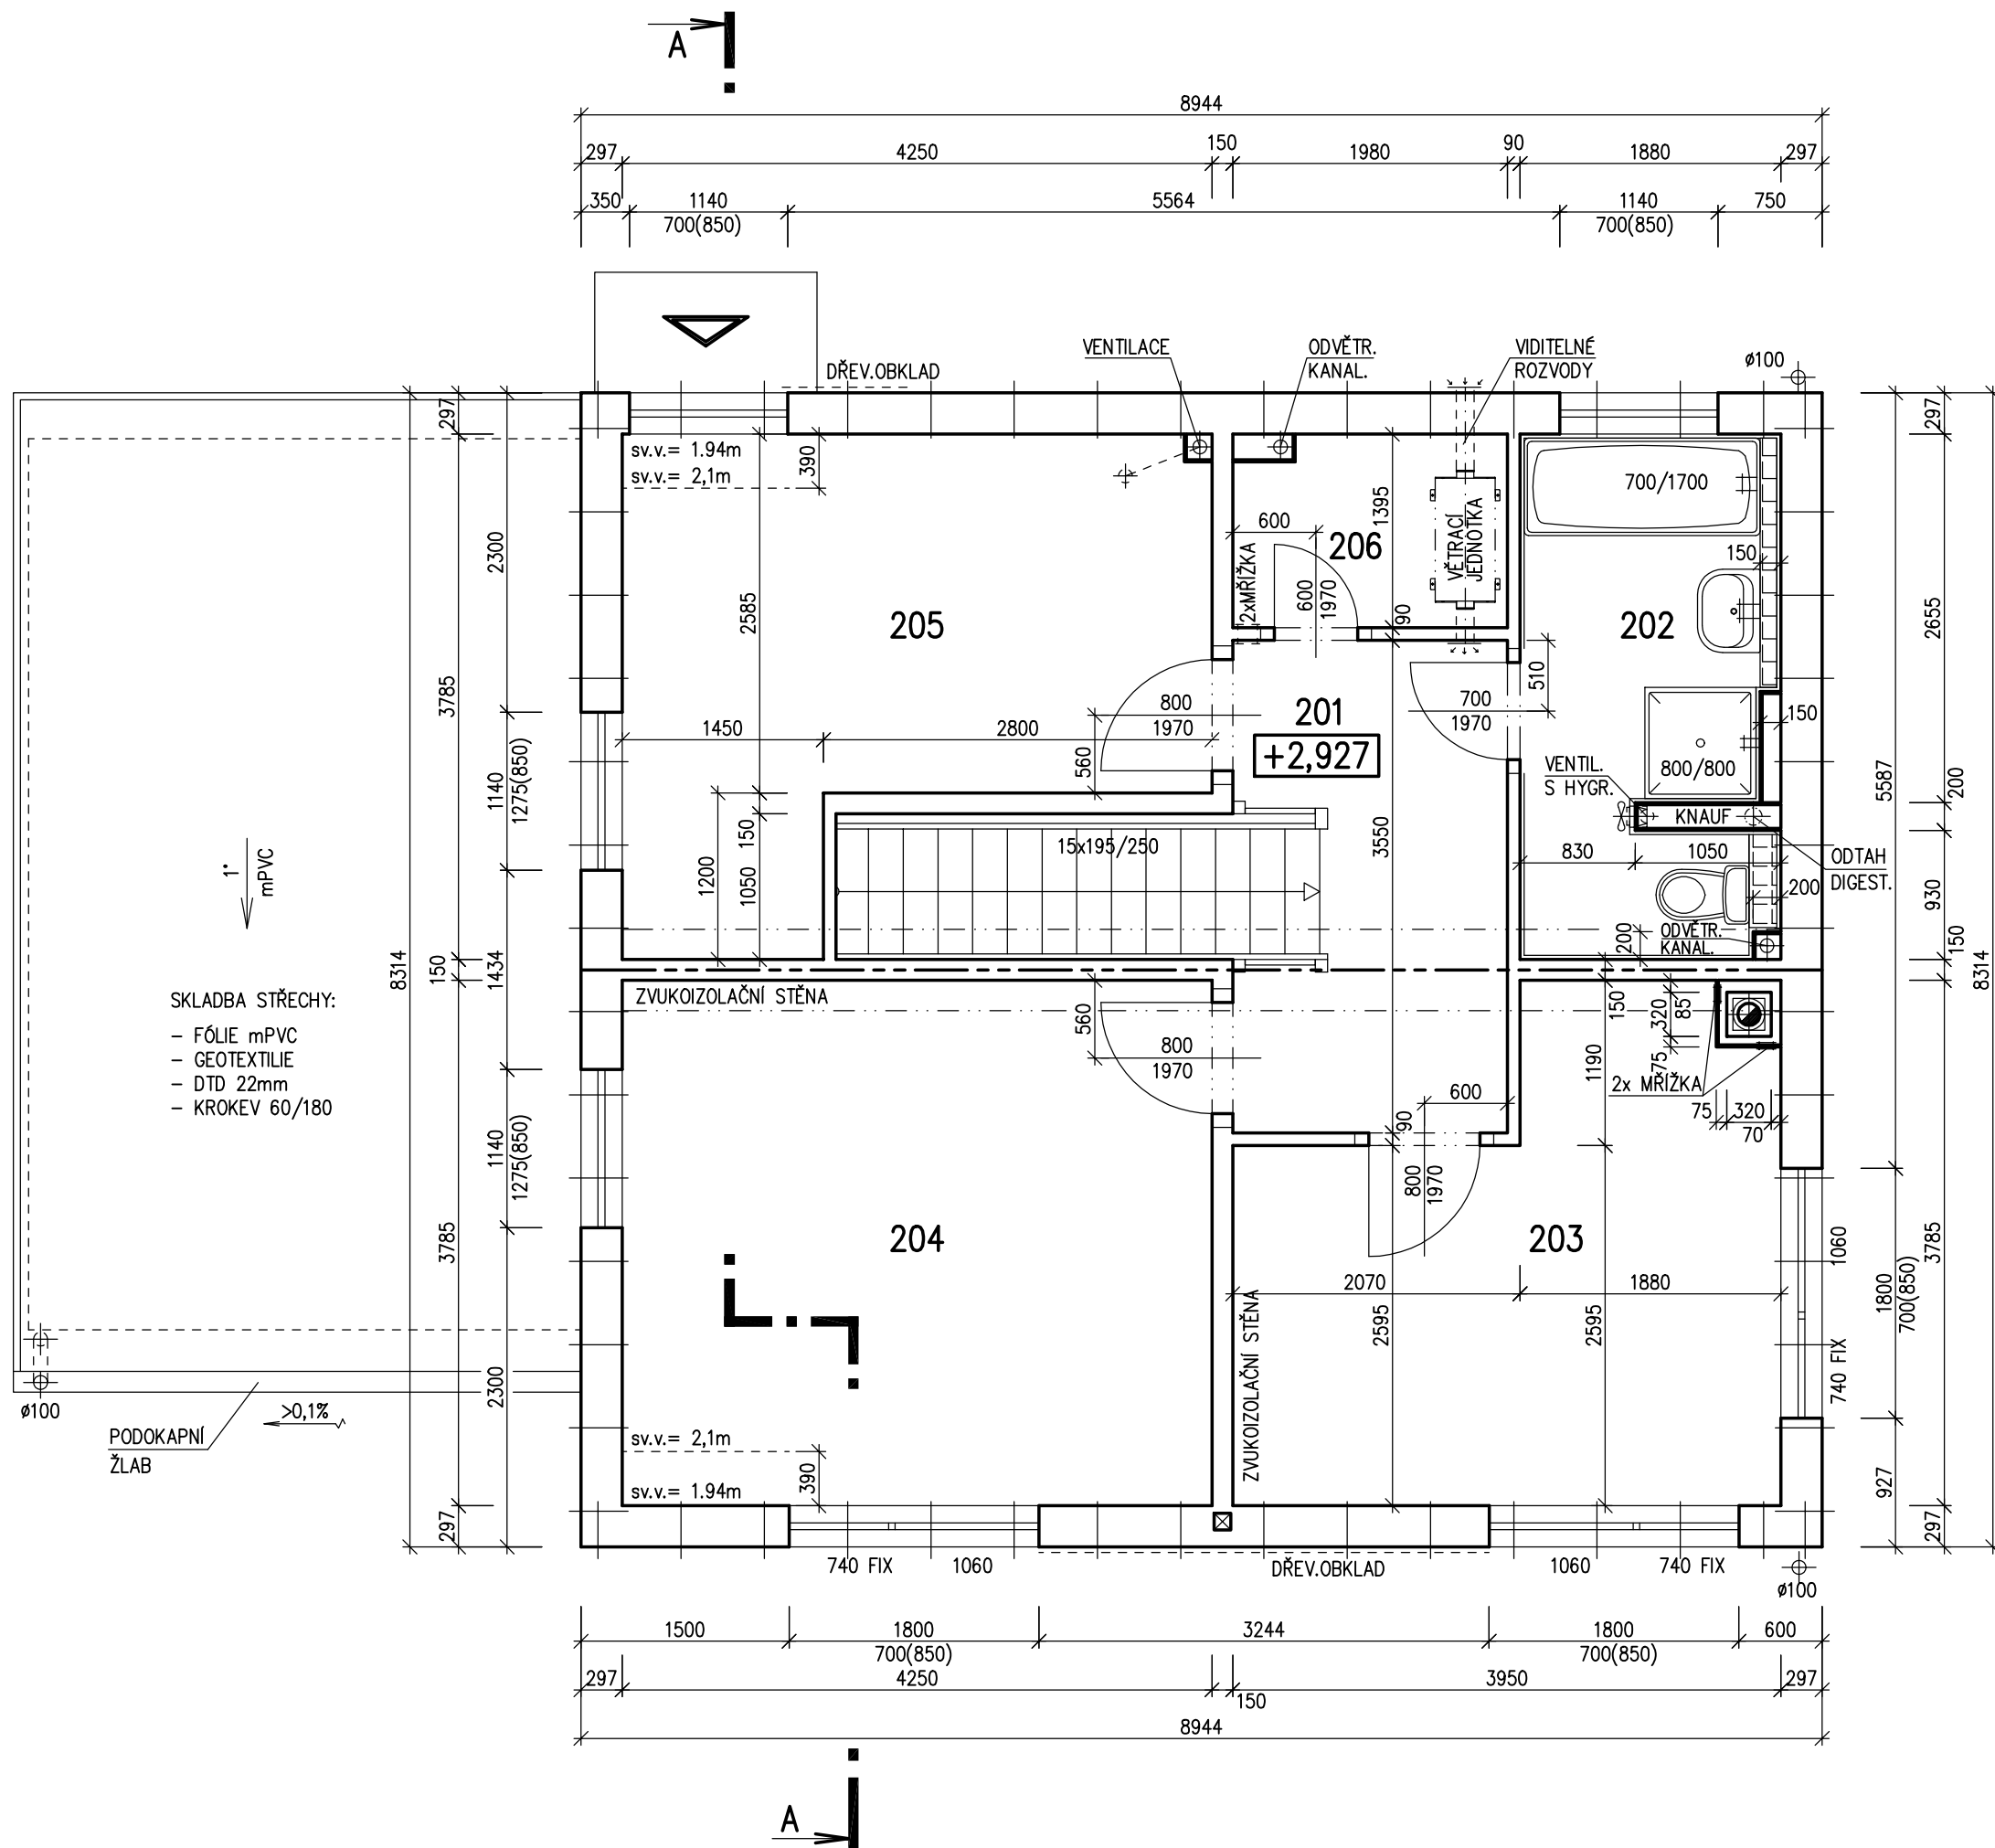

LEGENDA MÍSTNOSTÍ :

ČÍSLO	ÚČEL MÍSTNOSTI	PLOCHA m ²
201	CHODBA	6,27
202	KOUPELNA, WC	6,75
203	POKOJ	12,26
204	POKOJ	16,09
205	POKOJ	12,69
206	KOMORA	2,67
OBYTNÁ PLOCHA :		41,04
PŘÍSLUŠENSTVÍ :		15,69
UŽITKOVÁ PLOCHA :		56,73
CELKOVÁ PLOCHA (PODLAHOVÁ) :		56,73

POZNÁMKA:

1. TECHNICKÉ ZMĚNY JSOU VYHRAZENY.
2. VNITŘNÍ DVEŘE JSOU KÓTOVÁNY S PŘESNOSTÍ ± 30 mm
3. V PŮDORYSE JSOU KÓTOVÁNY STAVEBNÍ OTVORY OKEN.
 SKUTEČNÁ VÝŠKA PARAPETU VIZ VÝKRES ŘEZU

S.O. --
 SCHODY K 631
 MODEL 2016


Označ. výkresu PŮDORYS 2.NP	M 1:50	D.06	
Označ. domu KUBIS 74/22°	RODINNÝ DŮM	Číslo HS : XX XXX	
Autorizovaný inženýr	Ing. David Ondra, Ing. Zdeněk Chromý	Stupeň PD : DŮS+DOS	
Vypracoval	xxx	Datum : XXX	
Investor-staveniště	Jméno, staveniště, p.č. XX, k.ú. XX		




POHLED ZAHRADNÍ




POHLED BOČNÍ – LEVÝ

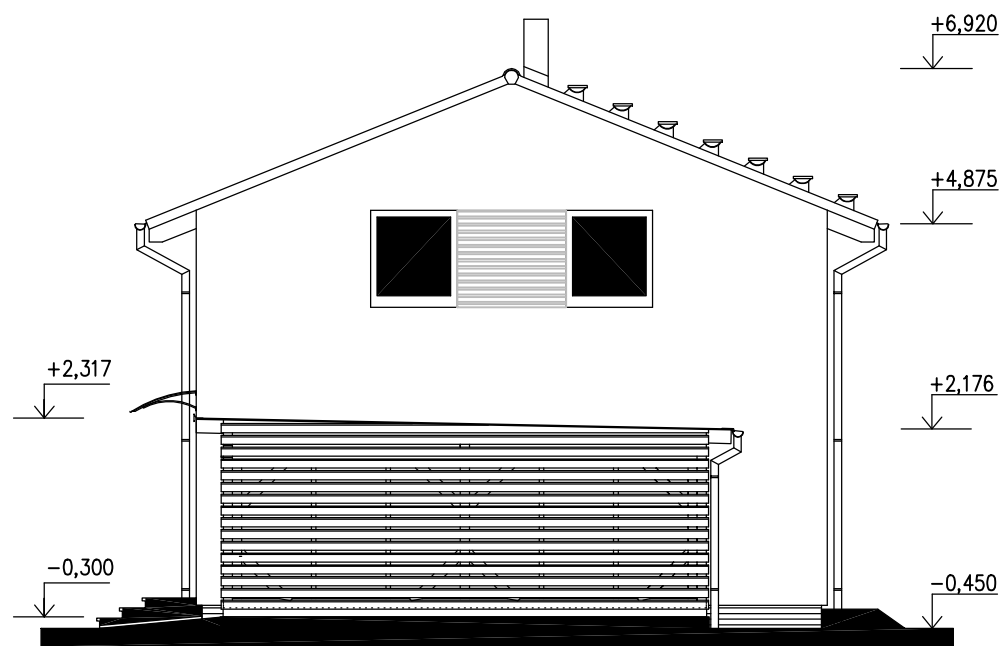

POHLED ULIČNÍ

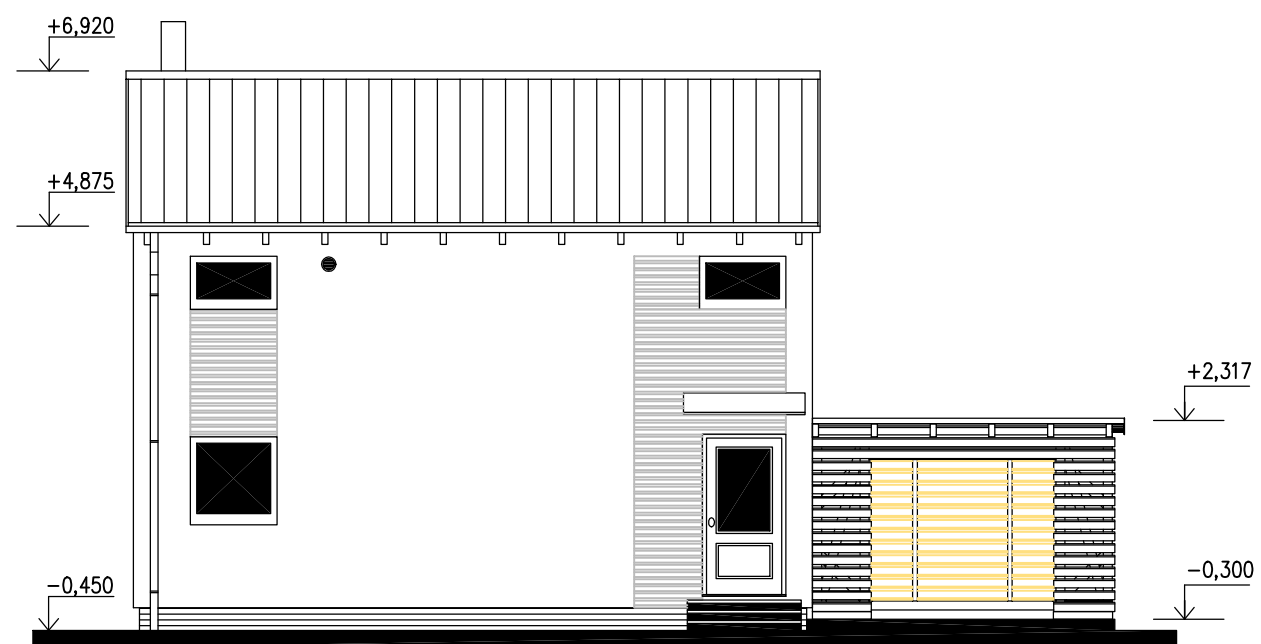

POHLED BOČNÍ – PRAVÝ

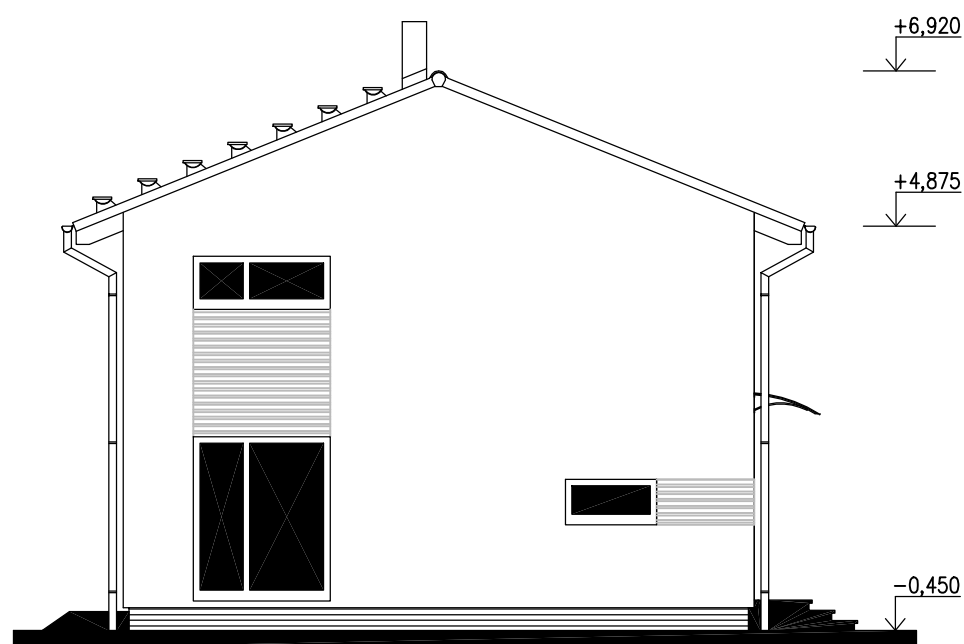

S.O. --
SCHODY K 631
MODEL 2016

Označ. výkresu POHLEDY	M 1:100	D.12	
Označ. domu KUBIS 74/22°	RODINNÝ DŮM	Číslo HS : XX XXX	
Autorizovaný inženýr	Ing. David Ondra, Ing. Zdeněk Chromý	Stupeň PD : DŮS+DOS	
Vypracoval	xxx	Datum : XXX	
Investor–staveniště	Jméno, staveniště, p.č. XX, k.ú. XX		